



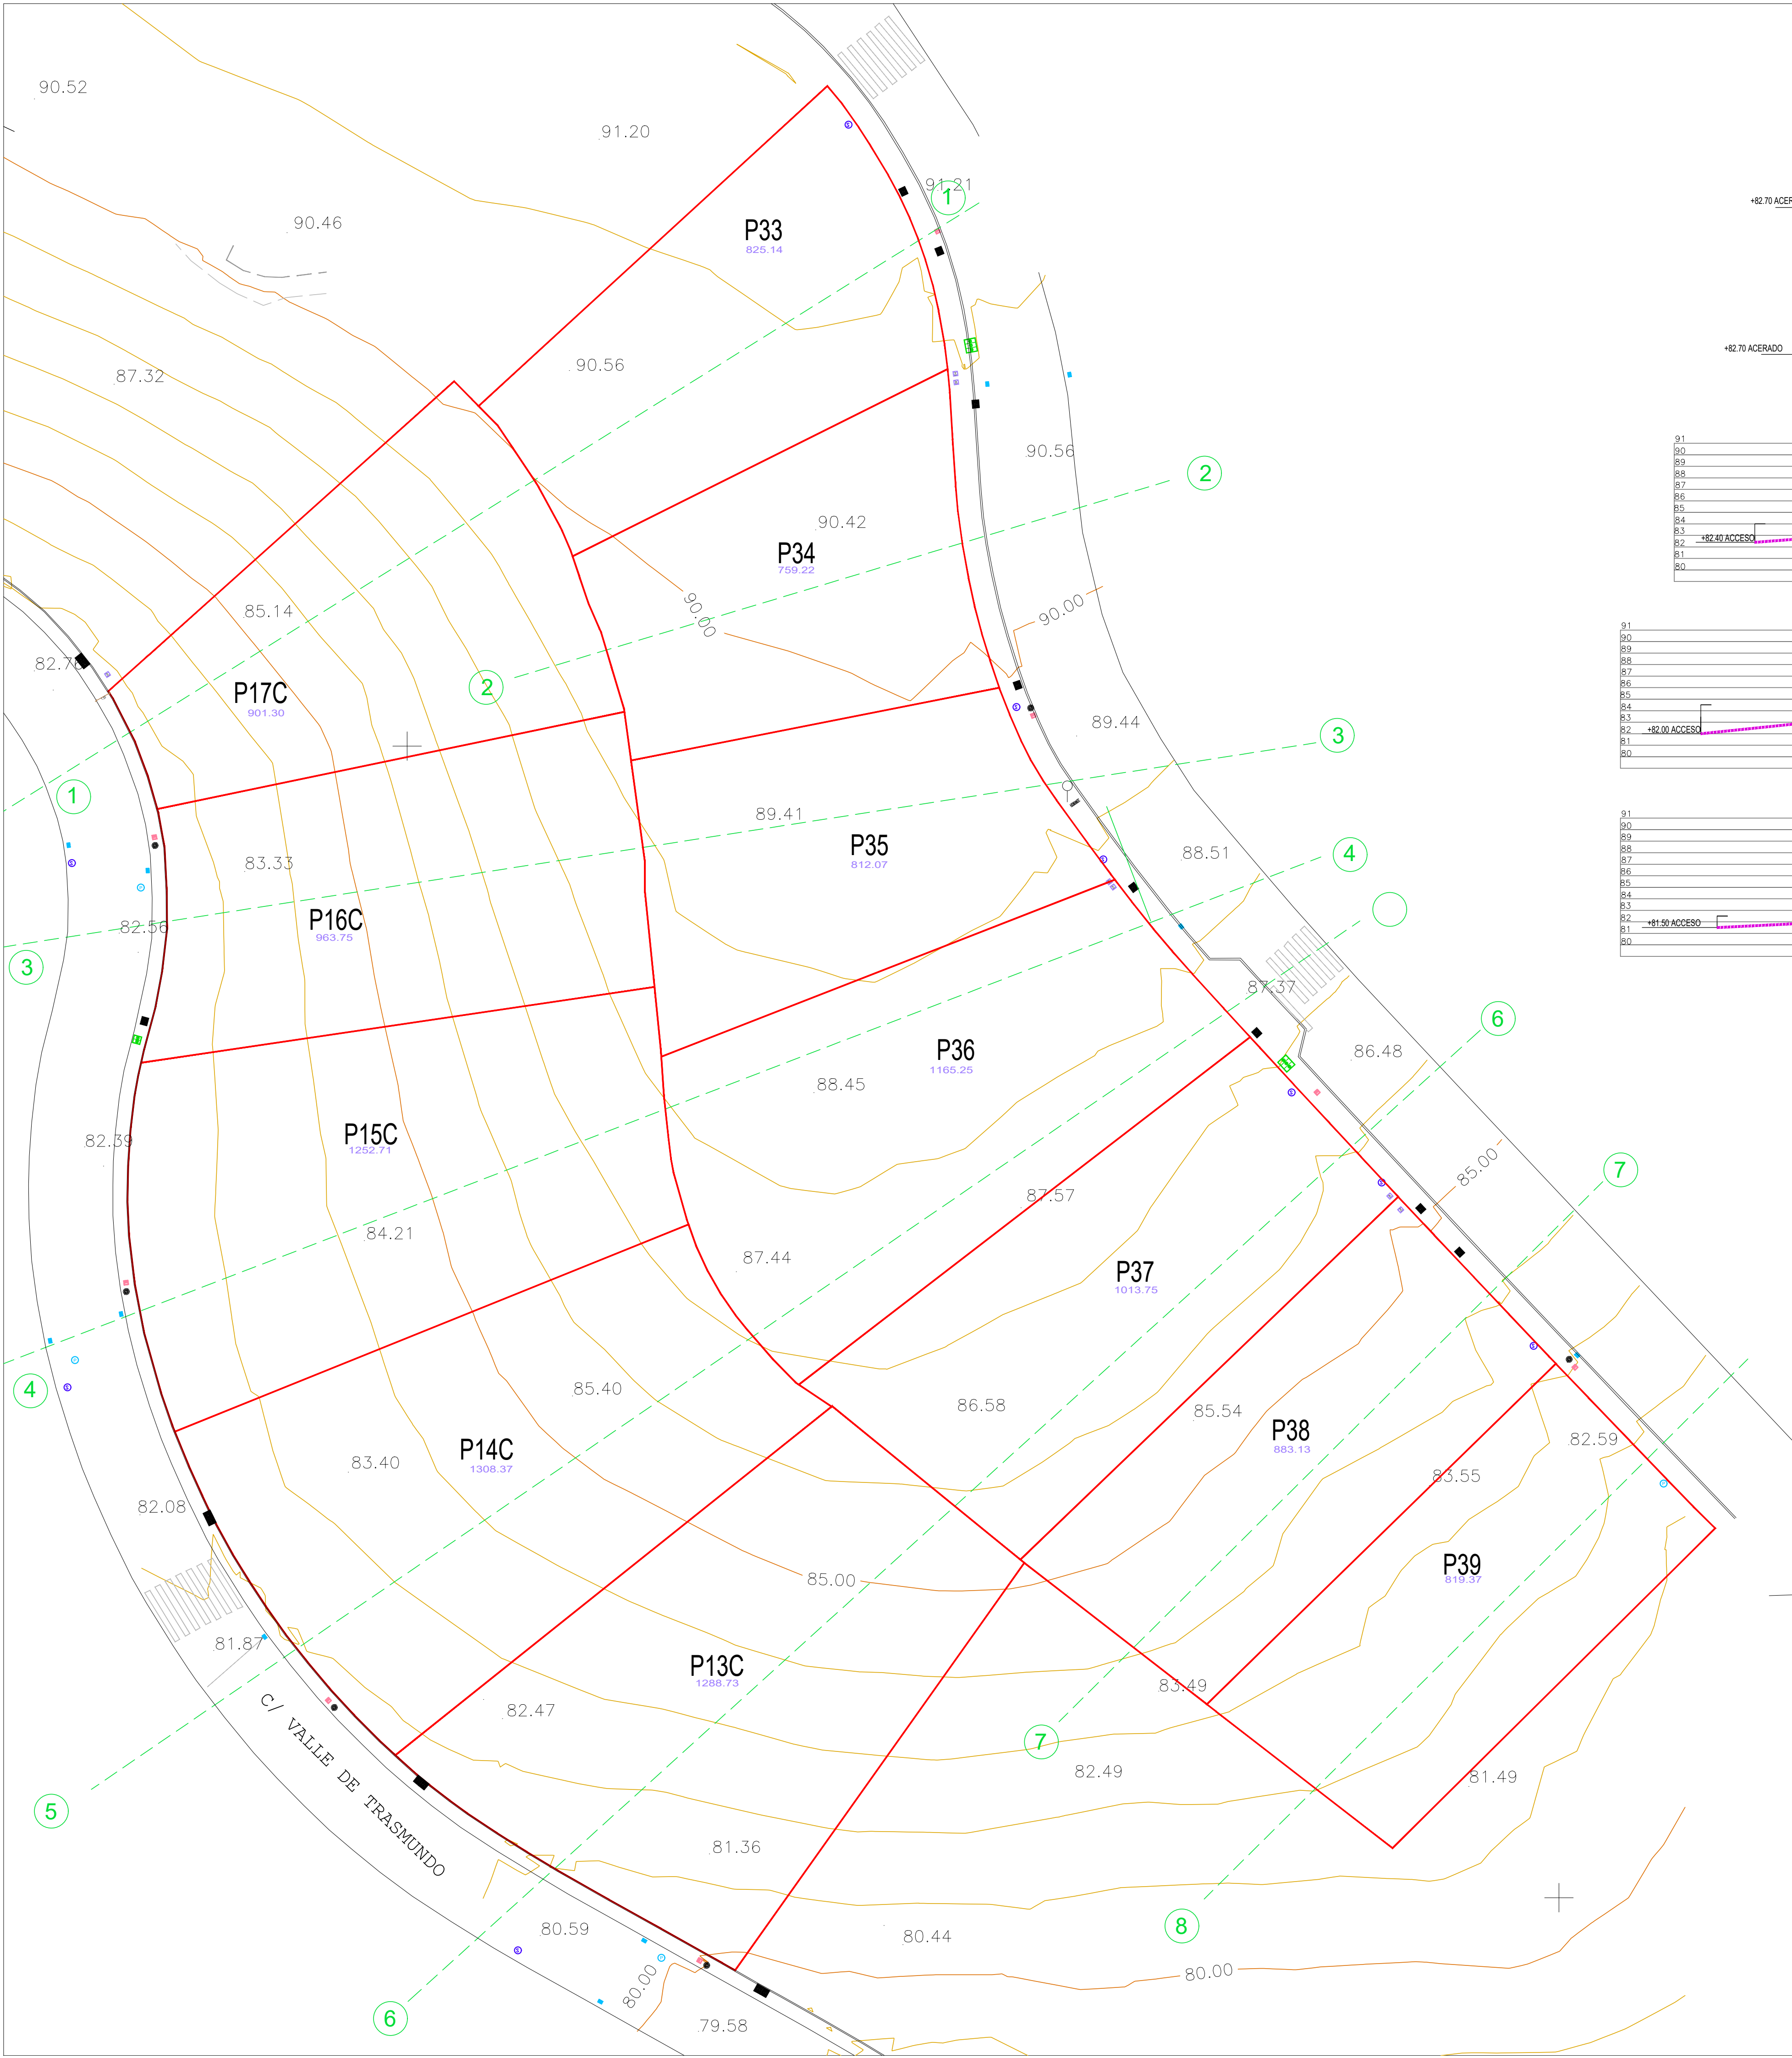


SECCIONES LONGITUDINALES

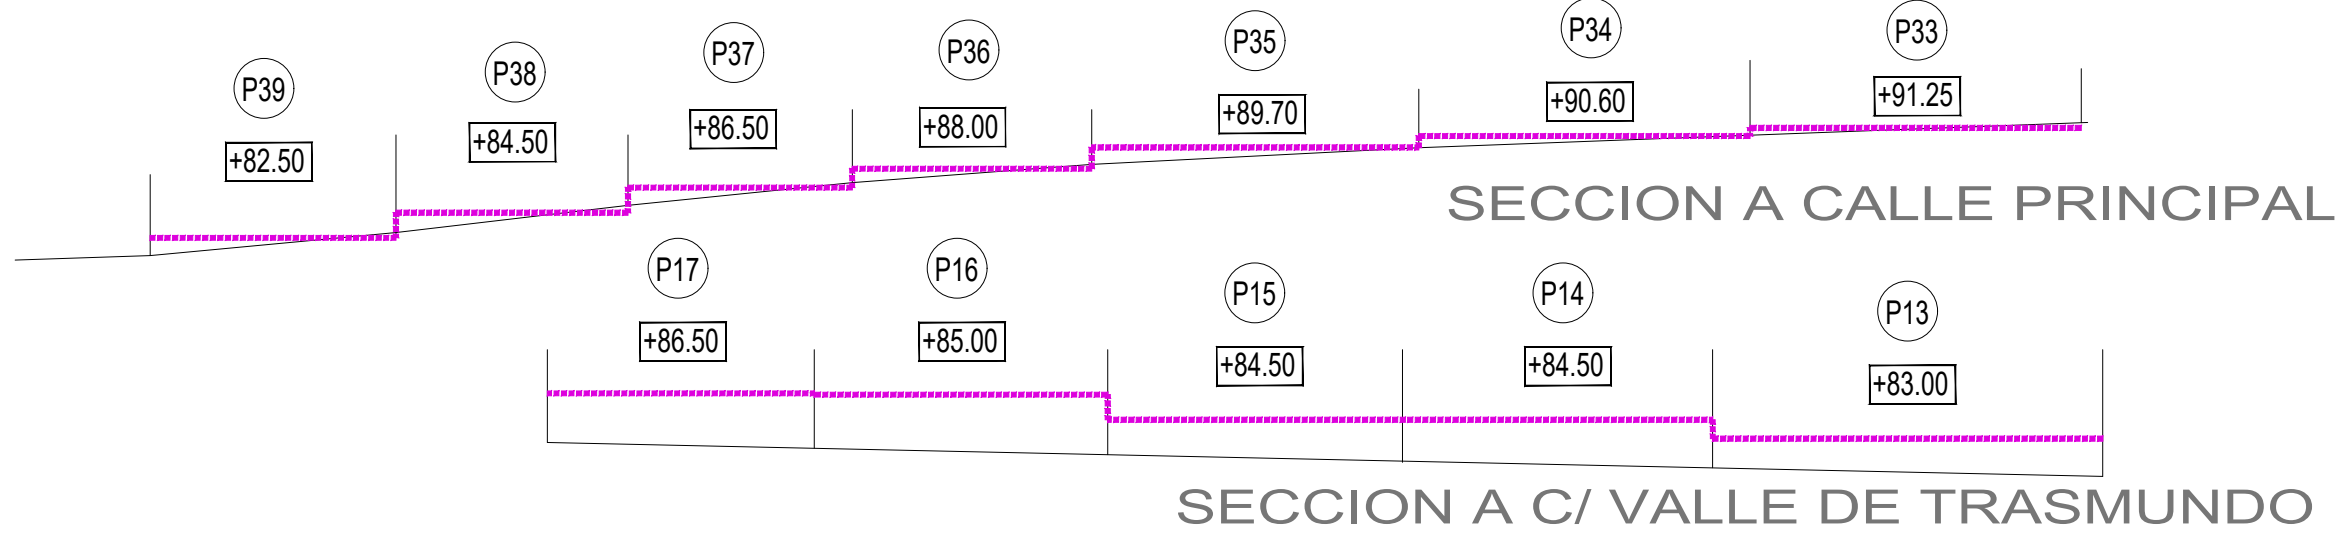


SECCIONES TRANSVERSALES




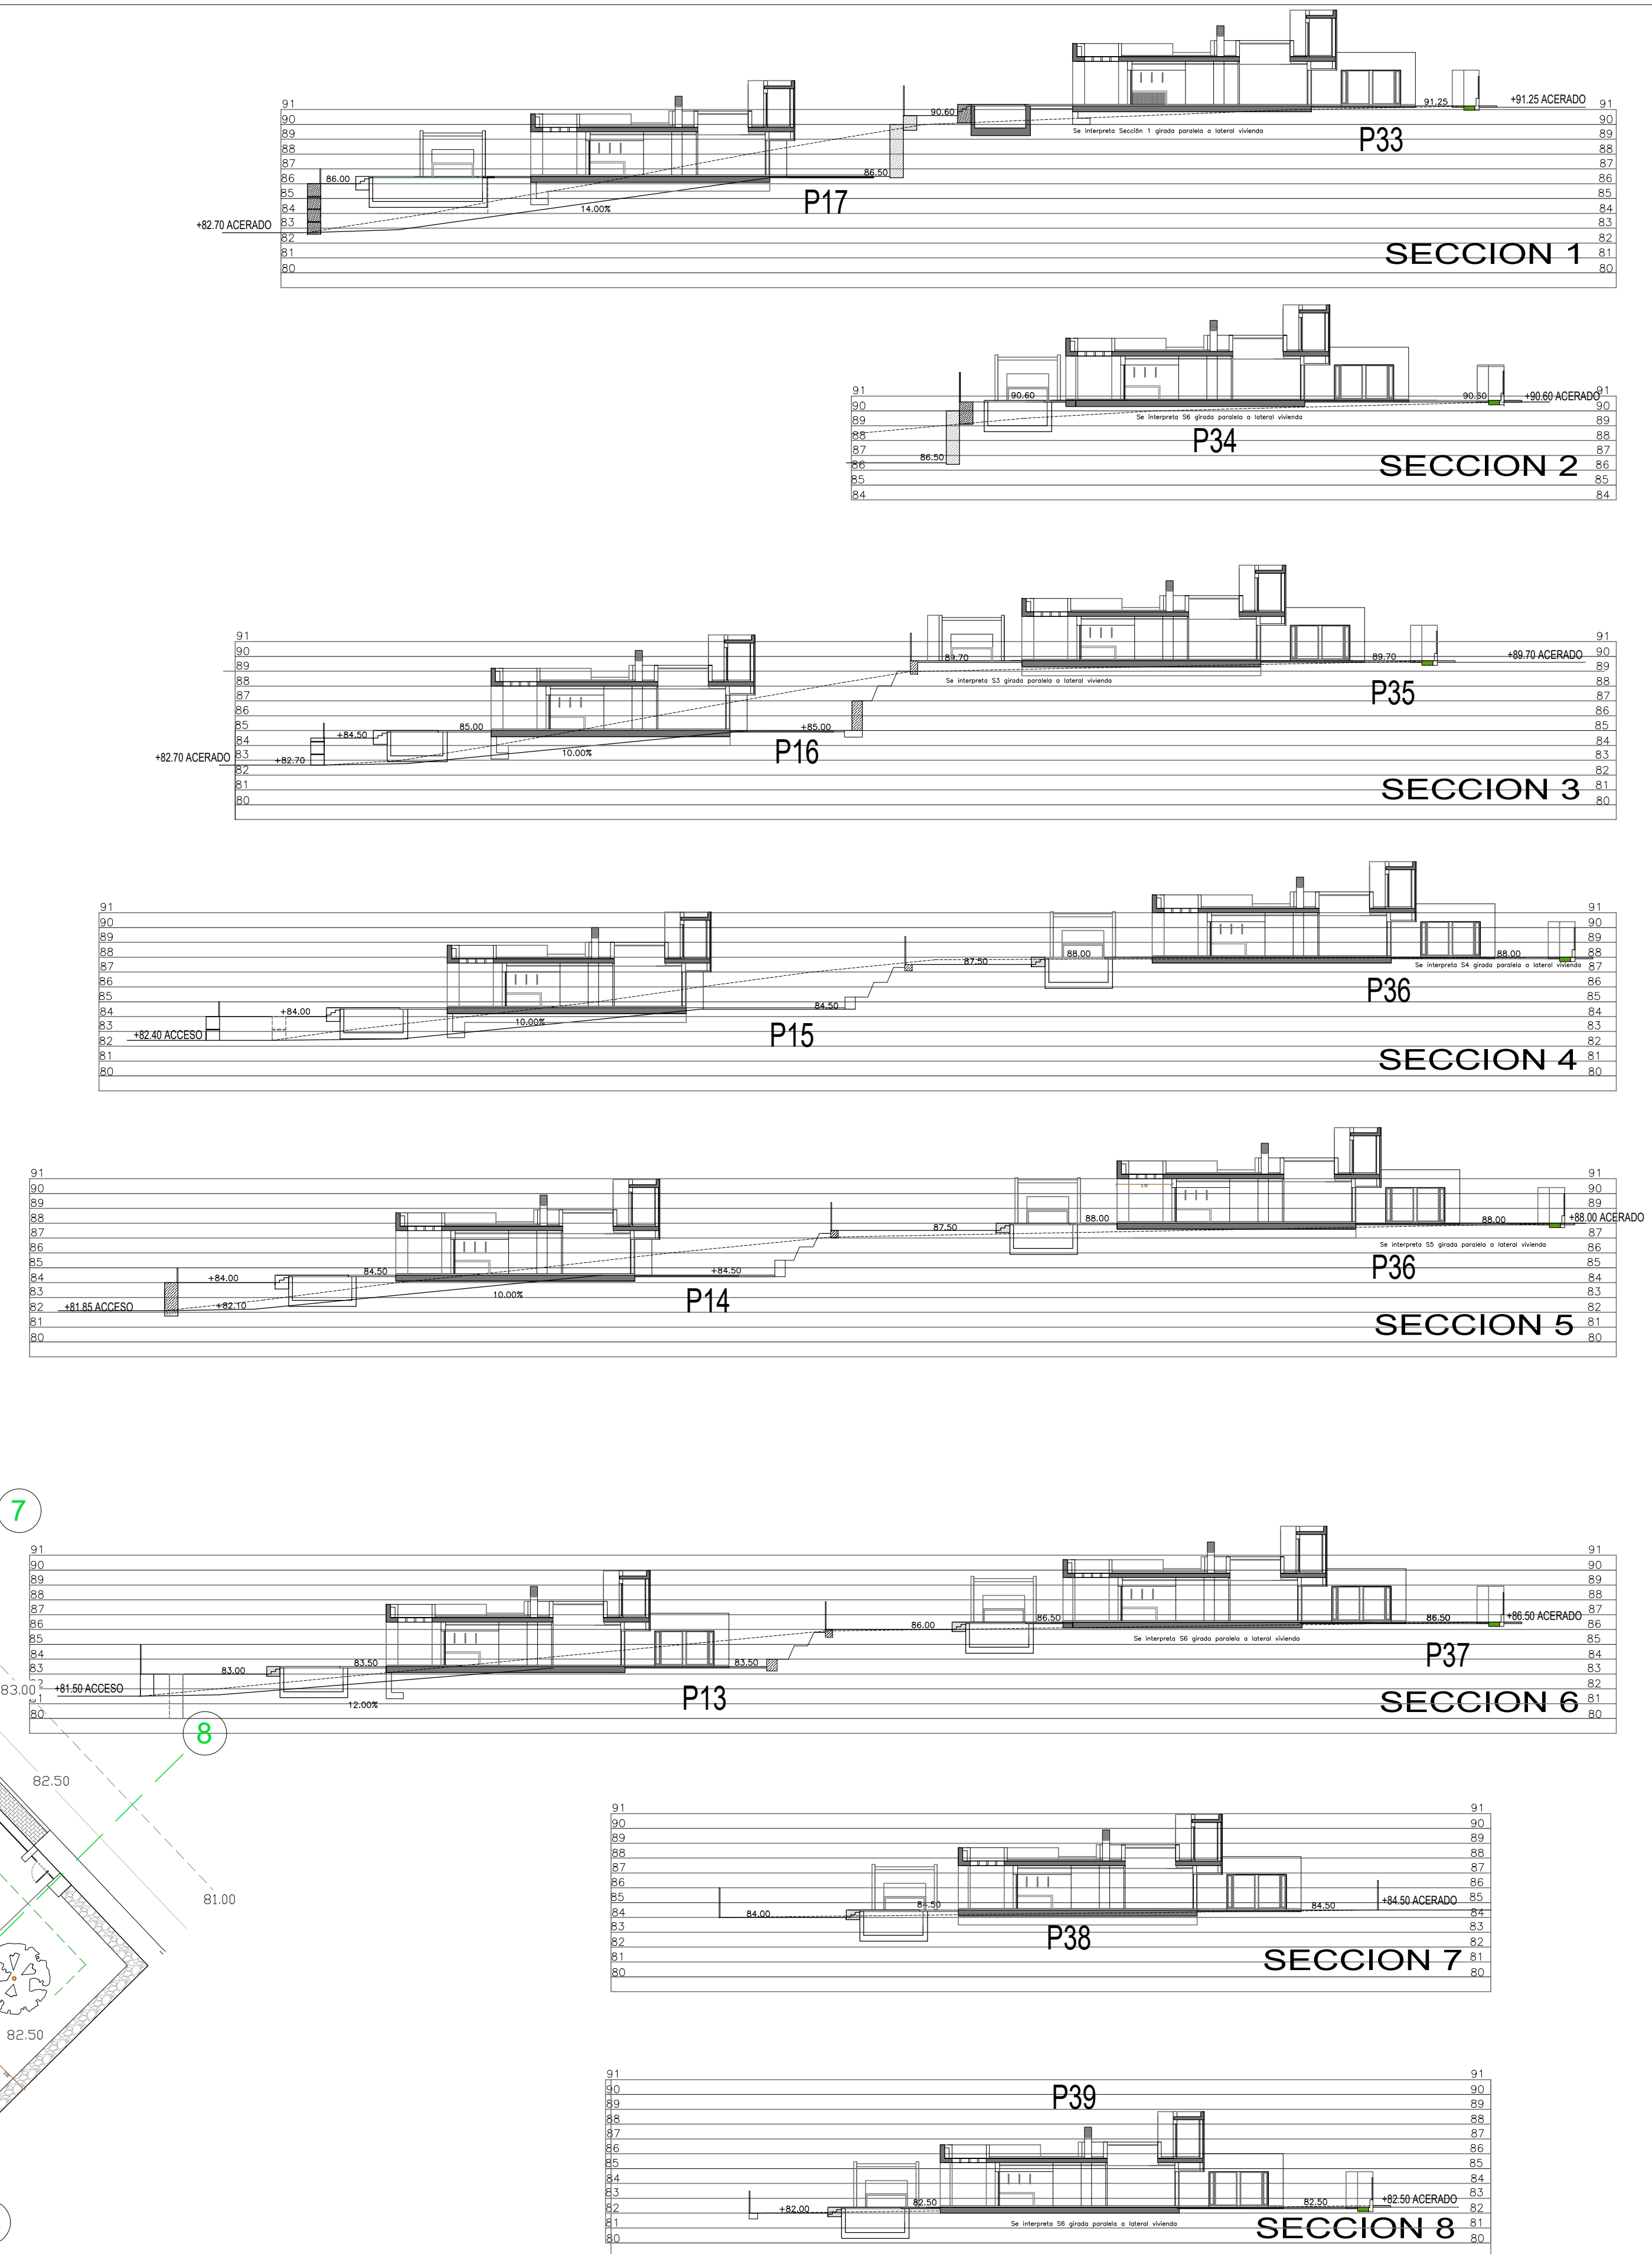



CUADRO SUPERFICIES PROYECTO 12 VIVIENDAS UNIFAMILIARES									
PARCELA Nº	m2	SUPERFICIE	EDIFICABILIDAD MÁX 30%	TIPO VIV.	SUP. CONSTRUIDA	SUP. COMPUTABLE	SUP.UTIL	SUP.UTIL PORCHE	PISCINA m2
33	825.14	247.54	A	305.70	211.85	201.40	45.70	30.90	
34	799.22	227.77	A	305.70	211.85	201.40	45.70	30.90	
35	812.07	243.62	A	305.70	211.85	201.40	45.70	30.90	
36	1165.25	349.58	A	305.70	211.85	201.40	45.70	30.90	
37	1013.75	304.13	A	305.70	211.85	201.40	45.70	30.90	
38	883.13	264.94	A	305.70	211.85	201.40	45.70	30.90	
39	819.37	245.81	A	305.70	211.85	201.40	45.70	30.90	
13	1288.73	386.62	B	305.70	211.85	201.40	45.70	30.90	
14	1308.37	382.51	B	305.70	211.85	201.40	45.70	30.90	
15	1252.71	375.81	B	305.70	211.85	201.40	45.70	30.90	
16	963.75	289.13	B	305.70	211.85	201.40	45.70	30.90	
17	901.30	270.39	B	305.70	211.85	201.40	45.70	30.90	
		3597.84			3666.40	2542.20	2416.80		

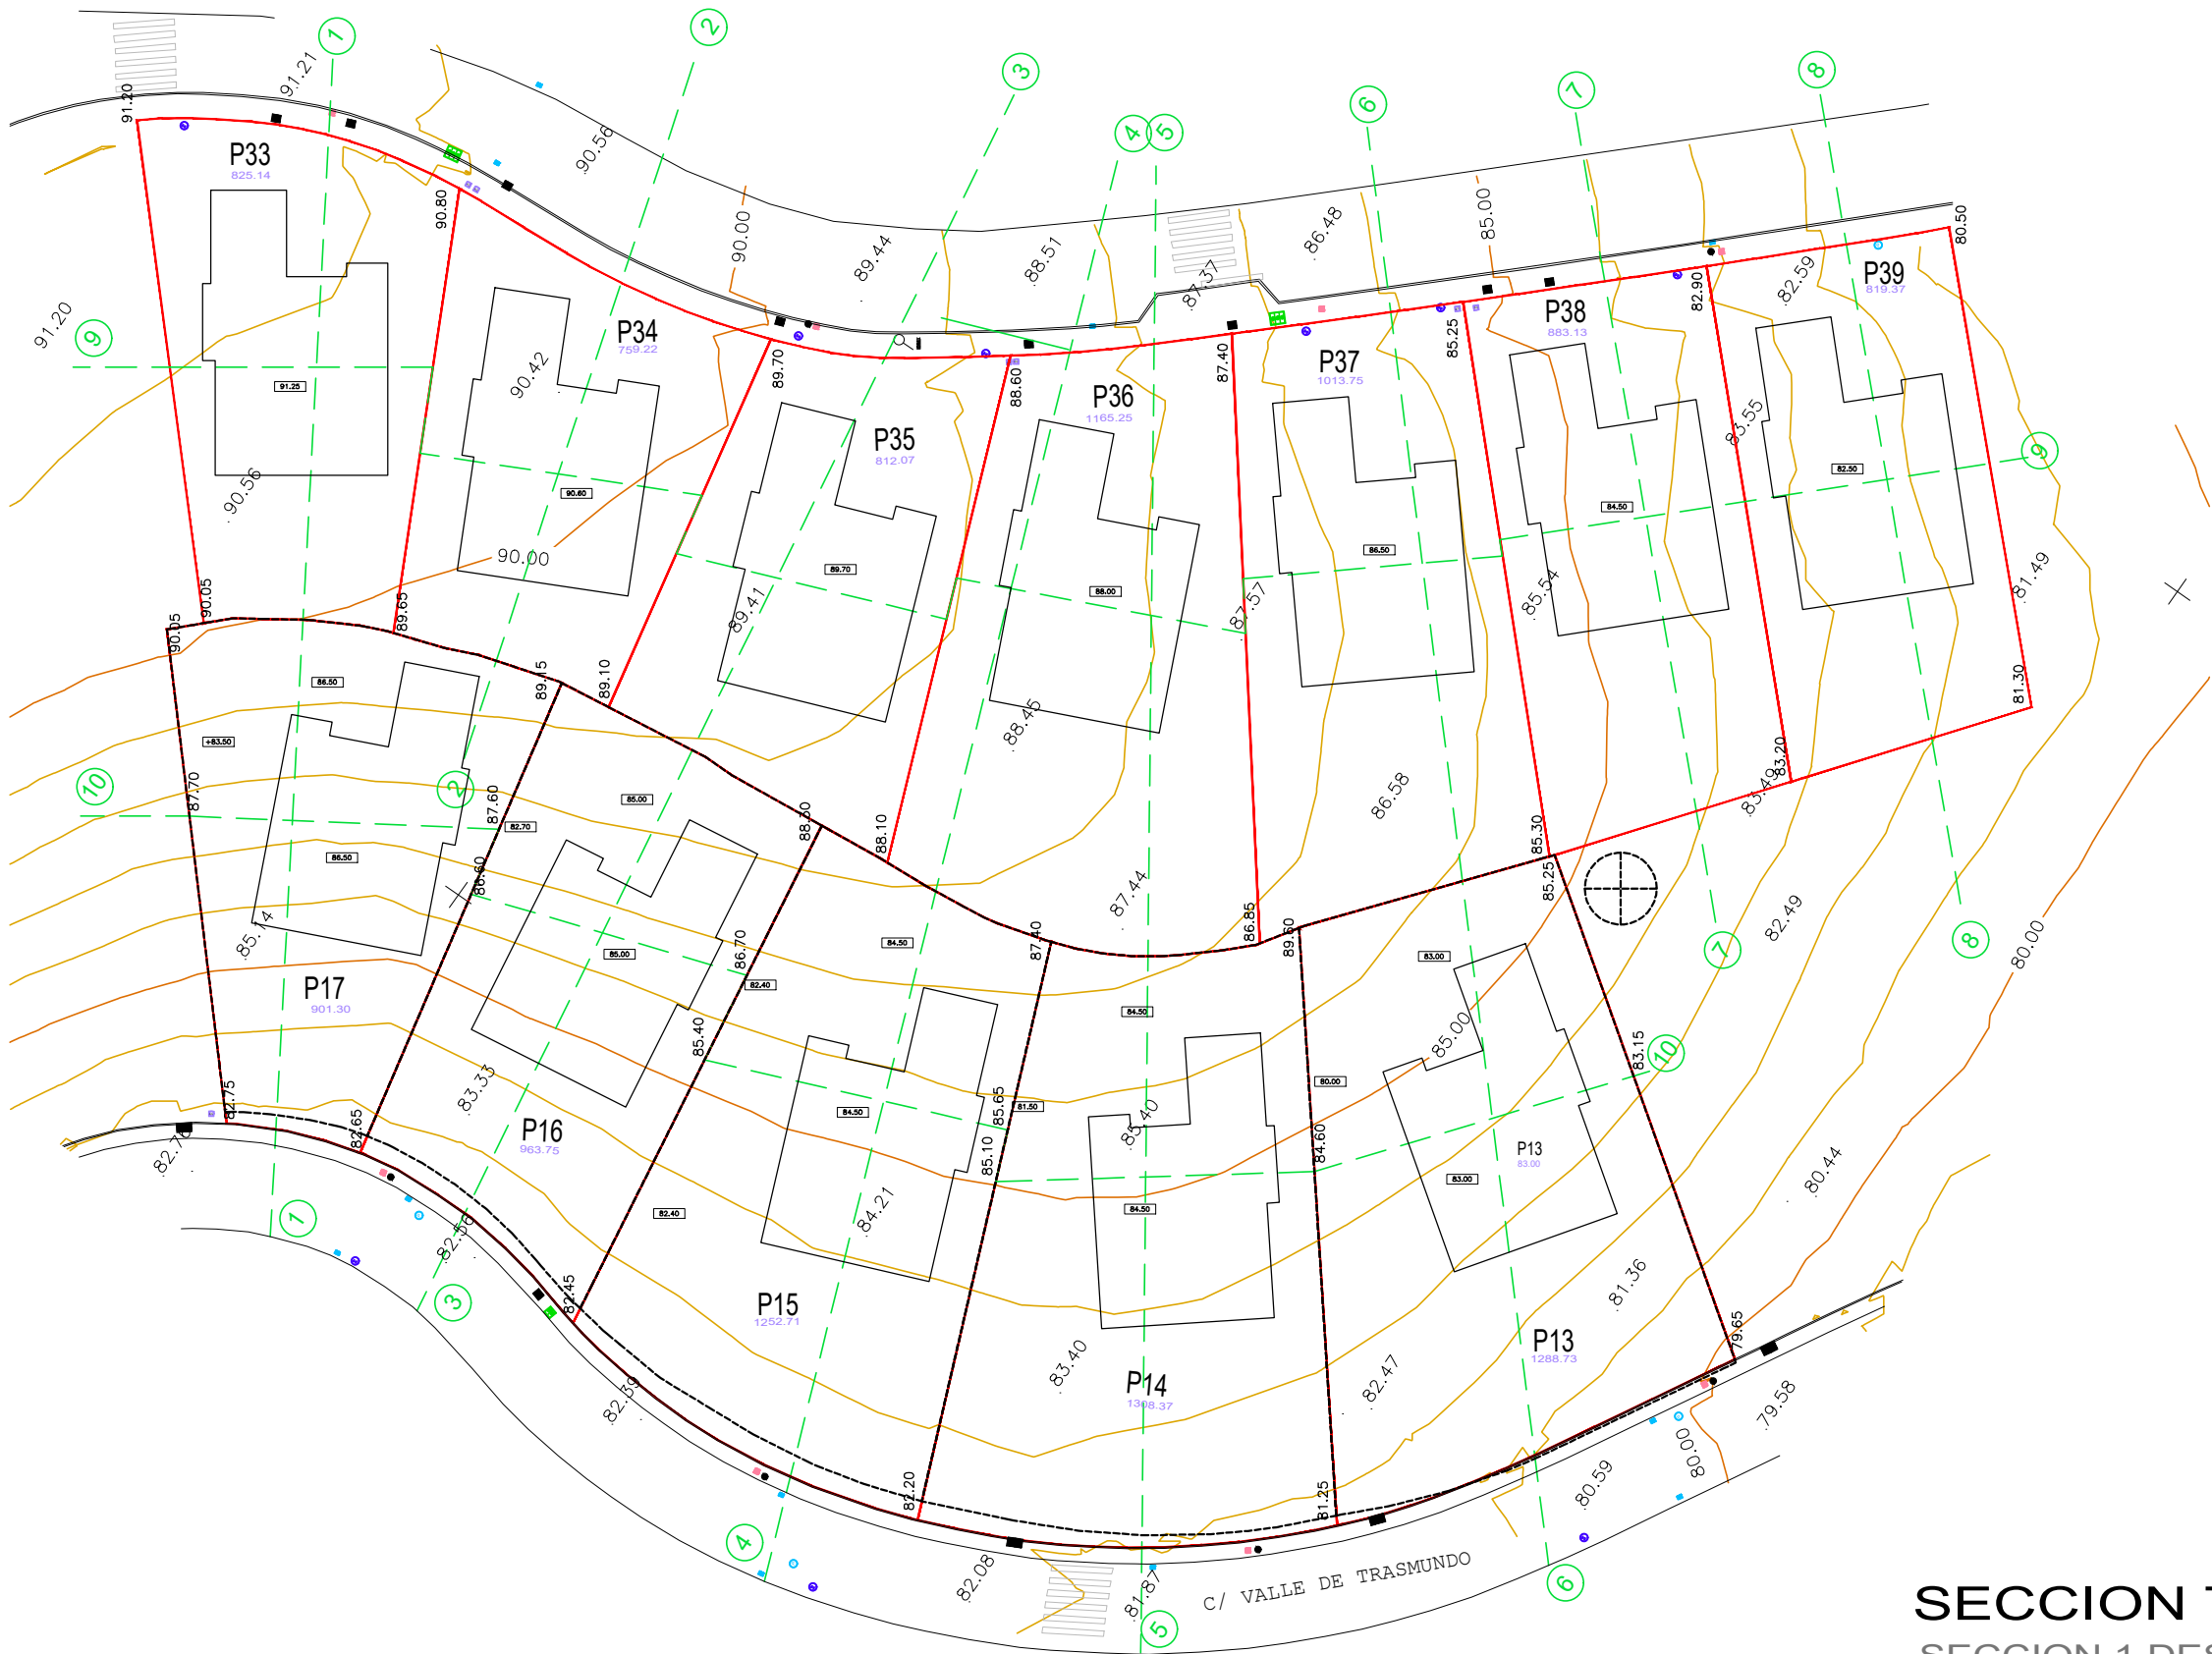


SECCION TRANSVERSAL 9 ,VIVIENDAS TIPO A
SECCION 1 DESPLEGADA

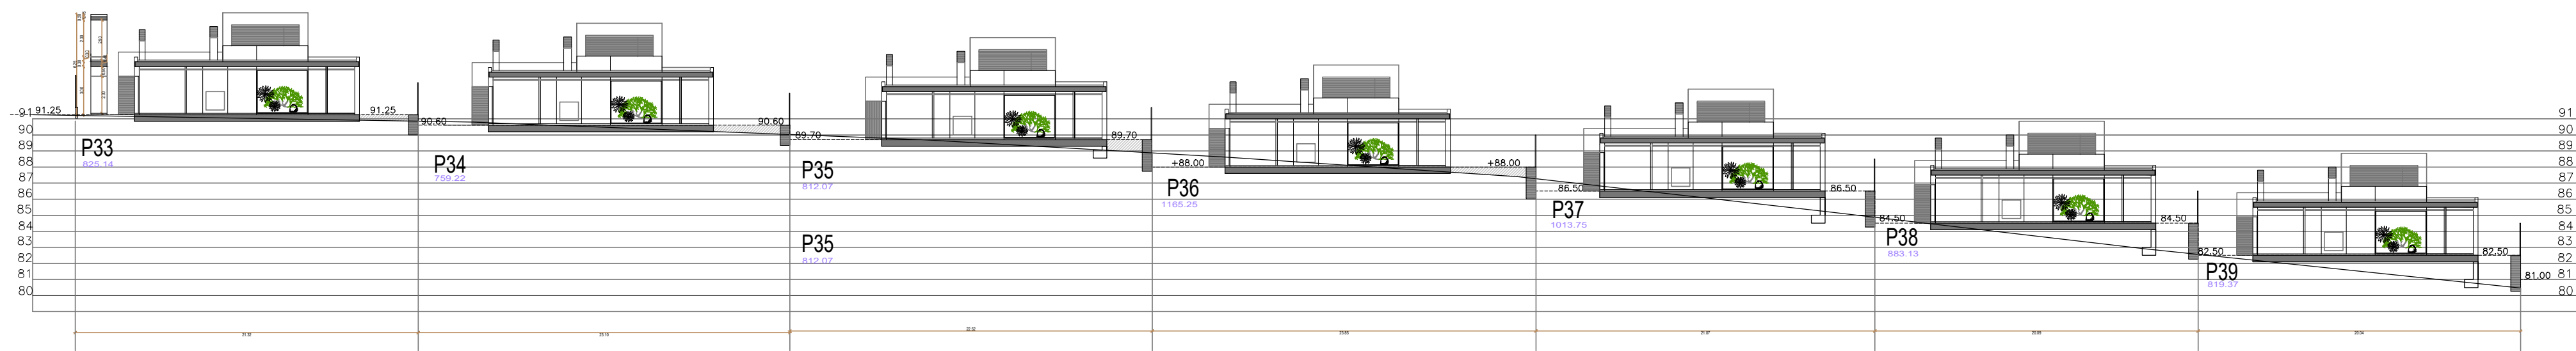


PERFIL ACERADO CERRAMIENTO EXTENDIDO, PLATAFORMA VIVIENDAS

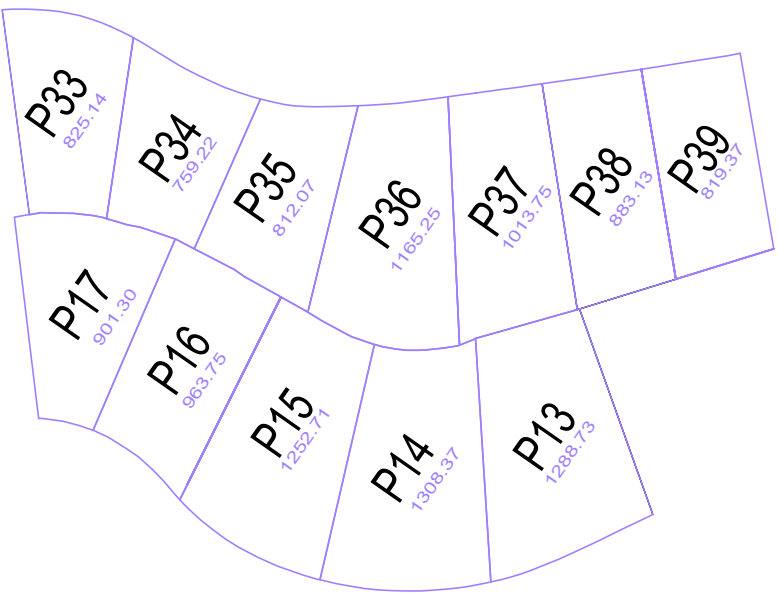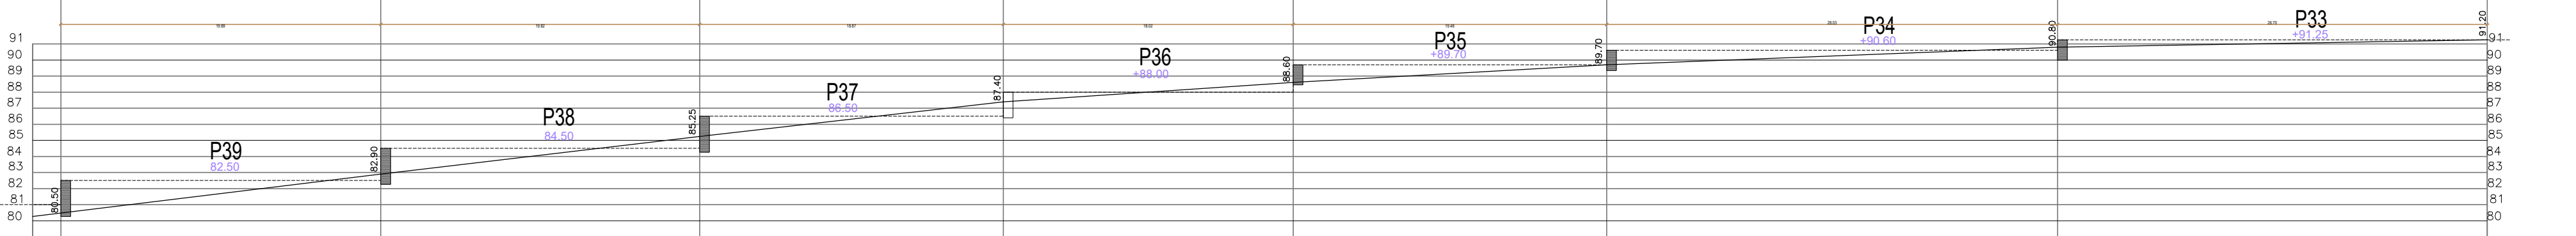

SECCION TRANSVERSAL 10, VIVIENDAS TIPO B
SECCIÓN EXTENDIDA


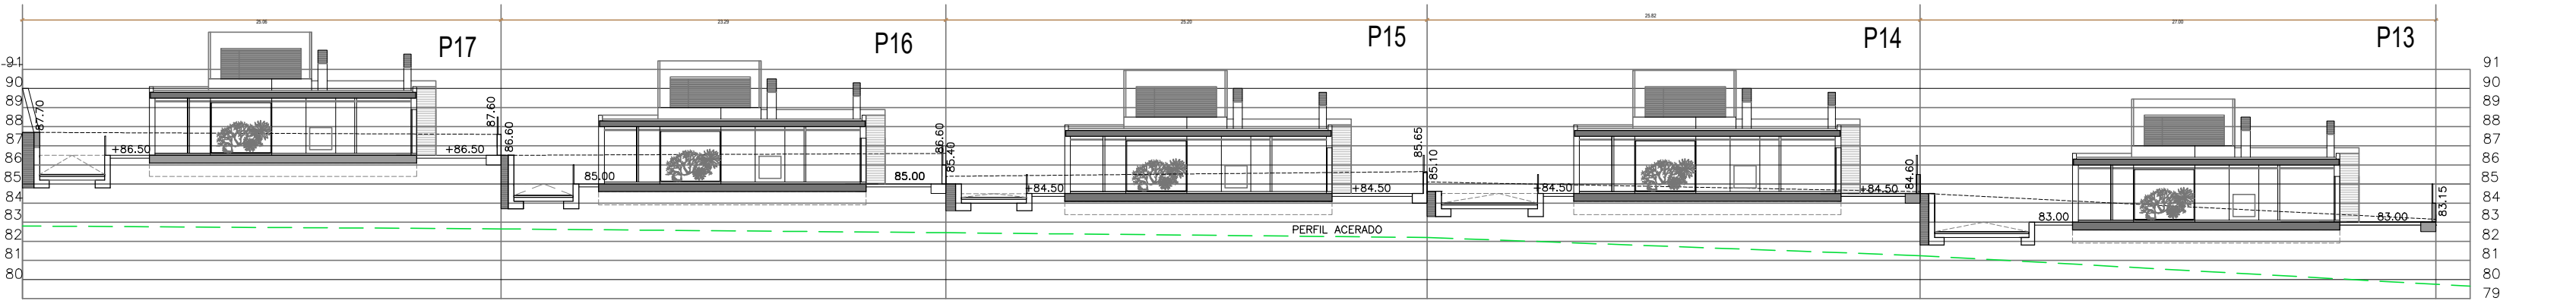






PERFIL ACERADO VIVIENDAS TIPO B, PLATAFORMA VIVIENDAS B

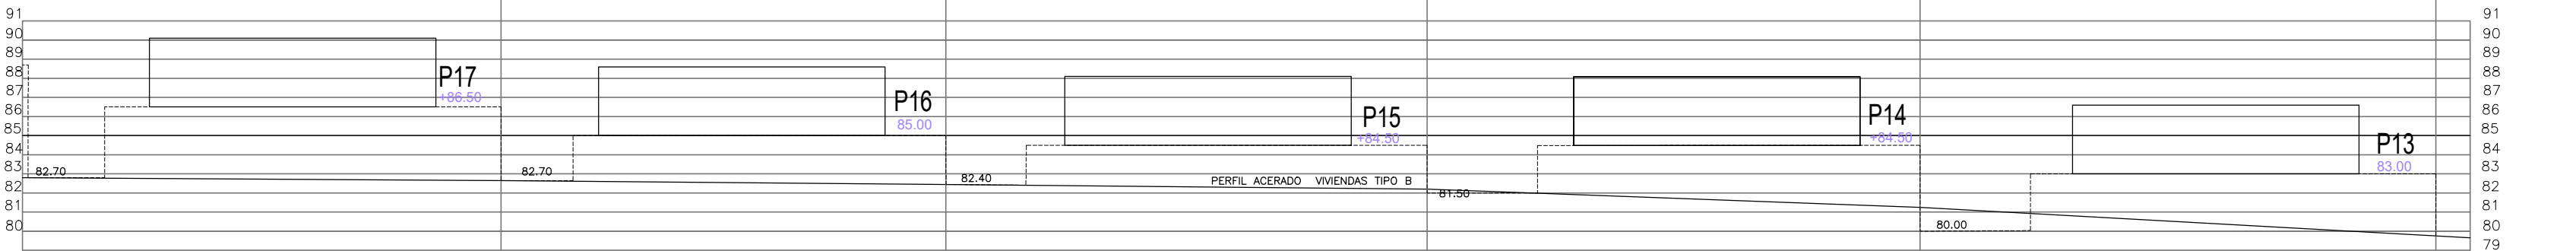



CUADRO SUPERFICIES PROYECTO 12 VIVIENDAS UNIFAMILIARES





PARCELA Nº m2	SUPERFICIE	EDIFICABILIDAD MÁX 30%	TIPO VIV.	SUP. CONSTRUIDA	SUP. COMPUTABLE	SUP.UTIL	SUP.UTIL PORCHE	PISCINA m2
33	825,14	247,54	A	305,70	211,85	201,40	45,70	30,90
34	799,22	227,77	A	305,70	211,85	201,40	45,70	30,90
35	812,07	243,62	A	305,70	211,85	201,40	45,70	30,90
36	1166,25	349,88	A	305,70	211,85	201,40	45,70	30,90
37	1013,75	304,13	A	305,70	211,85	201,40	45,70	30,90
38	883,13	264,94	A	305,70	211,85	201,40	45,70	30,90
39	818,37	245,81	A	305,70	211,85	201,40	45,70	30,90
13	1288,73	386,62	B	305,70	211,85	201,40	45,70	30,90
14	1308,37	392,51	B	305,70	211,85	201,40	45,70	30,90
15	1252,71	375,81	B	305,70	211,85	201,40	45,70	30,90
16	983,75	299,13	B	305,70	211,85	201,40	45,70	30,90
17	901,30	270,39	B	305,70	211,85	201,40	45,70	30,90
3597,84		3666,40	2542,20	2416,80				

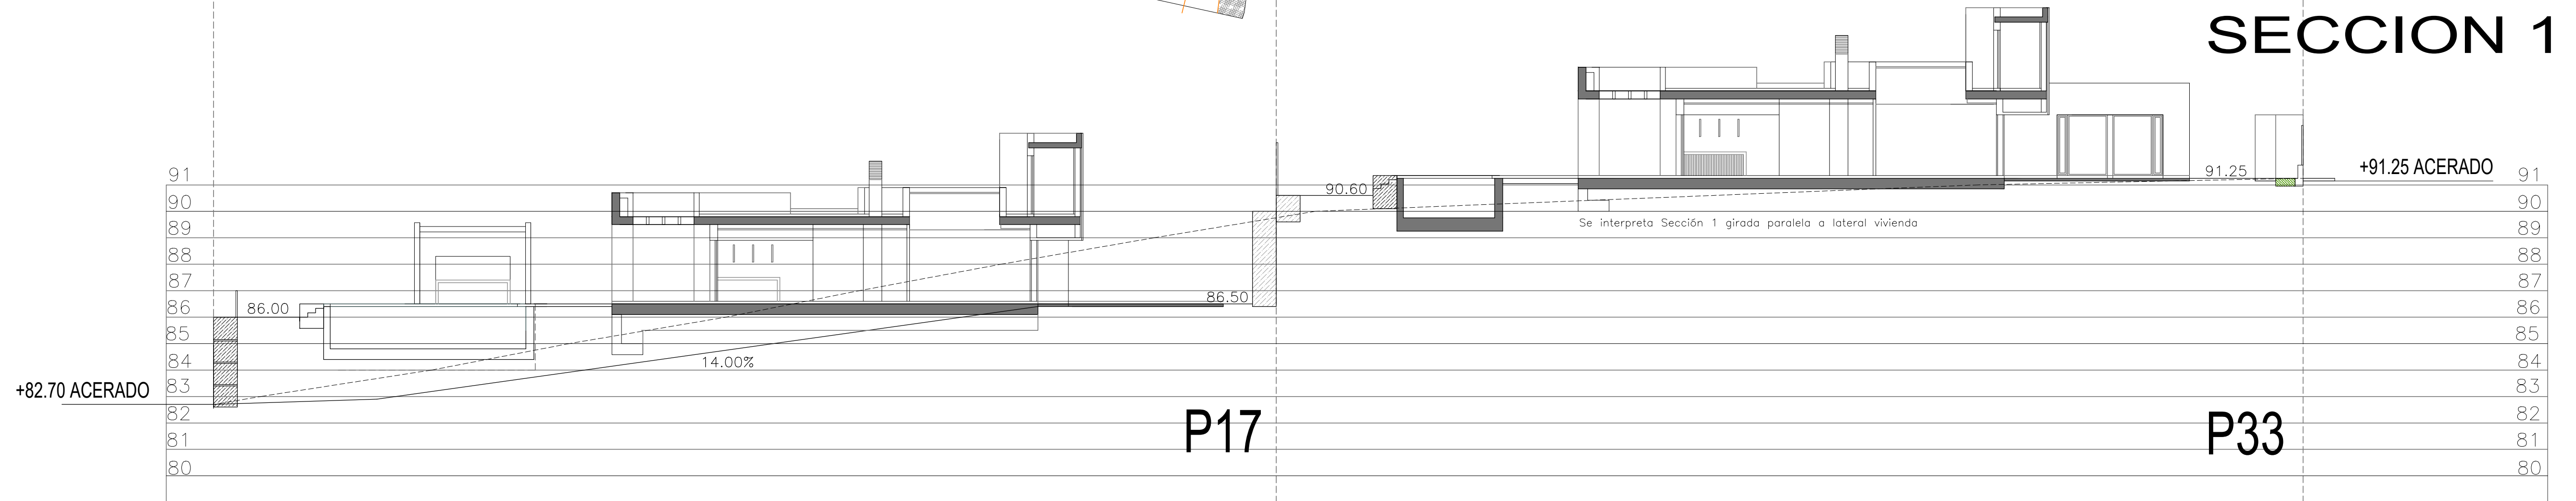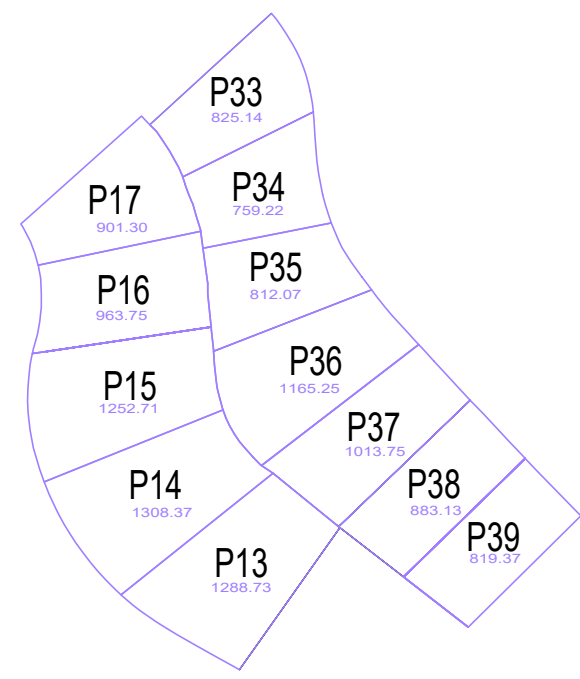

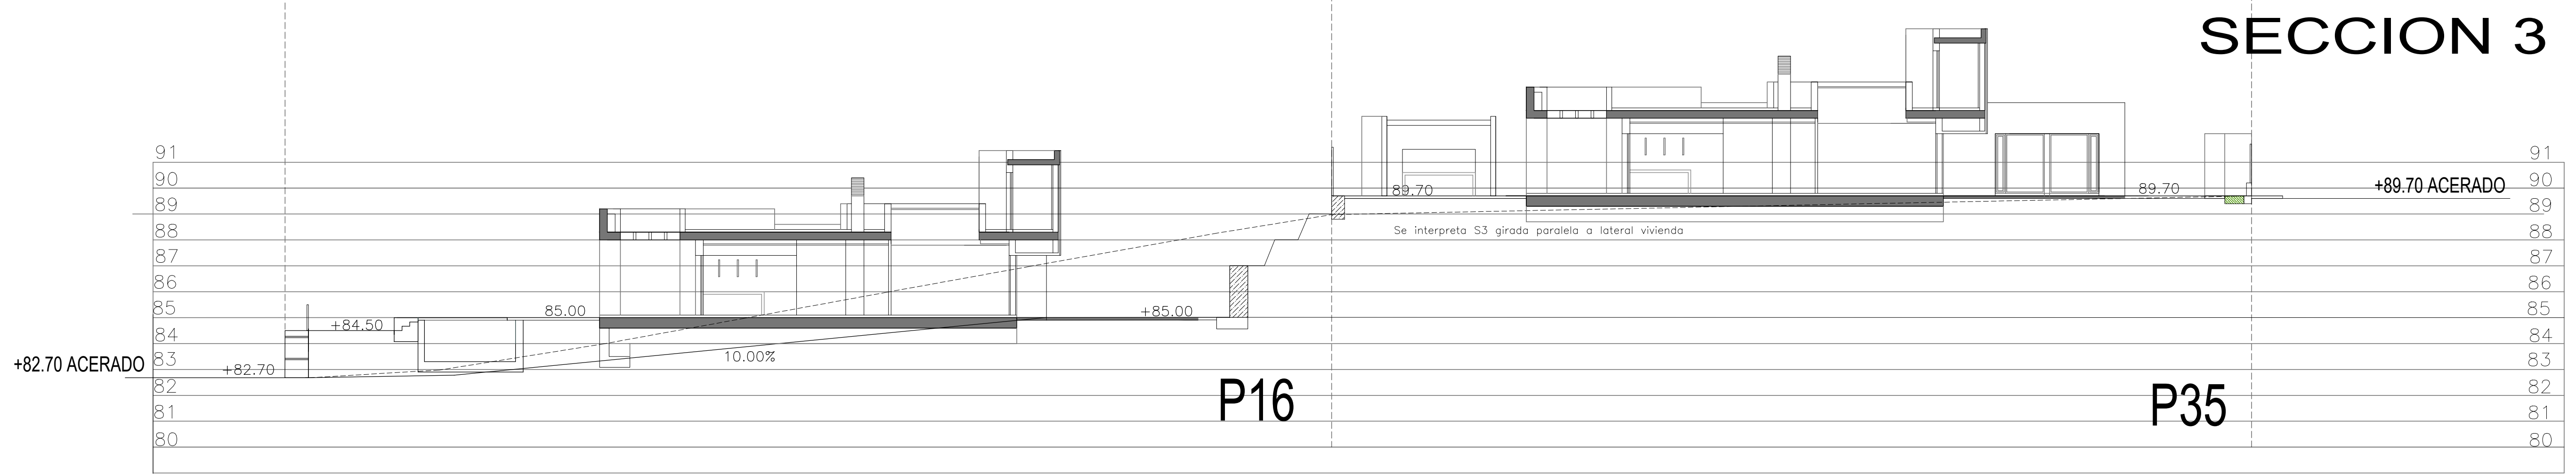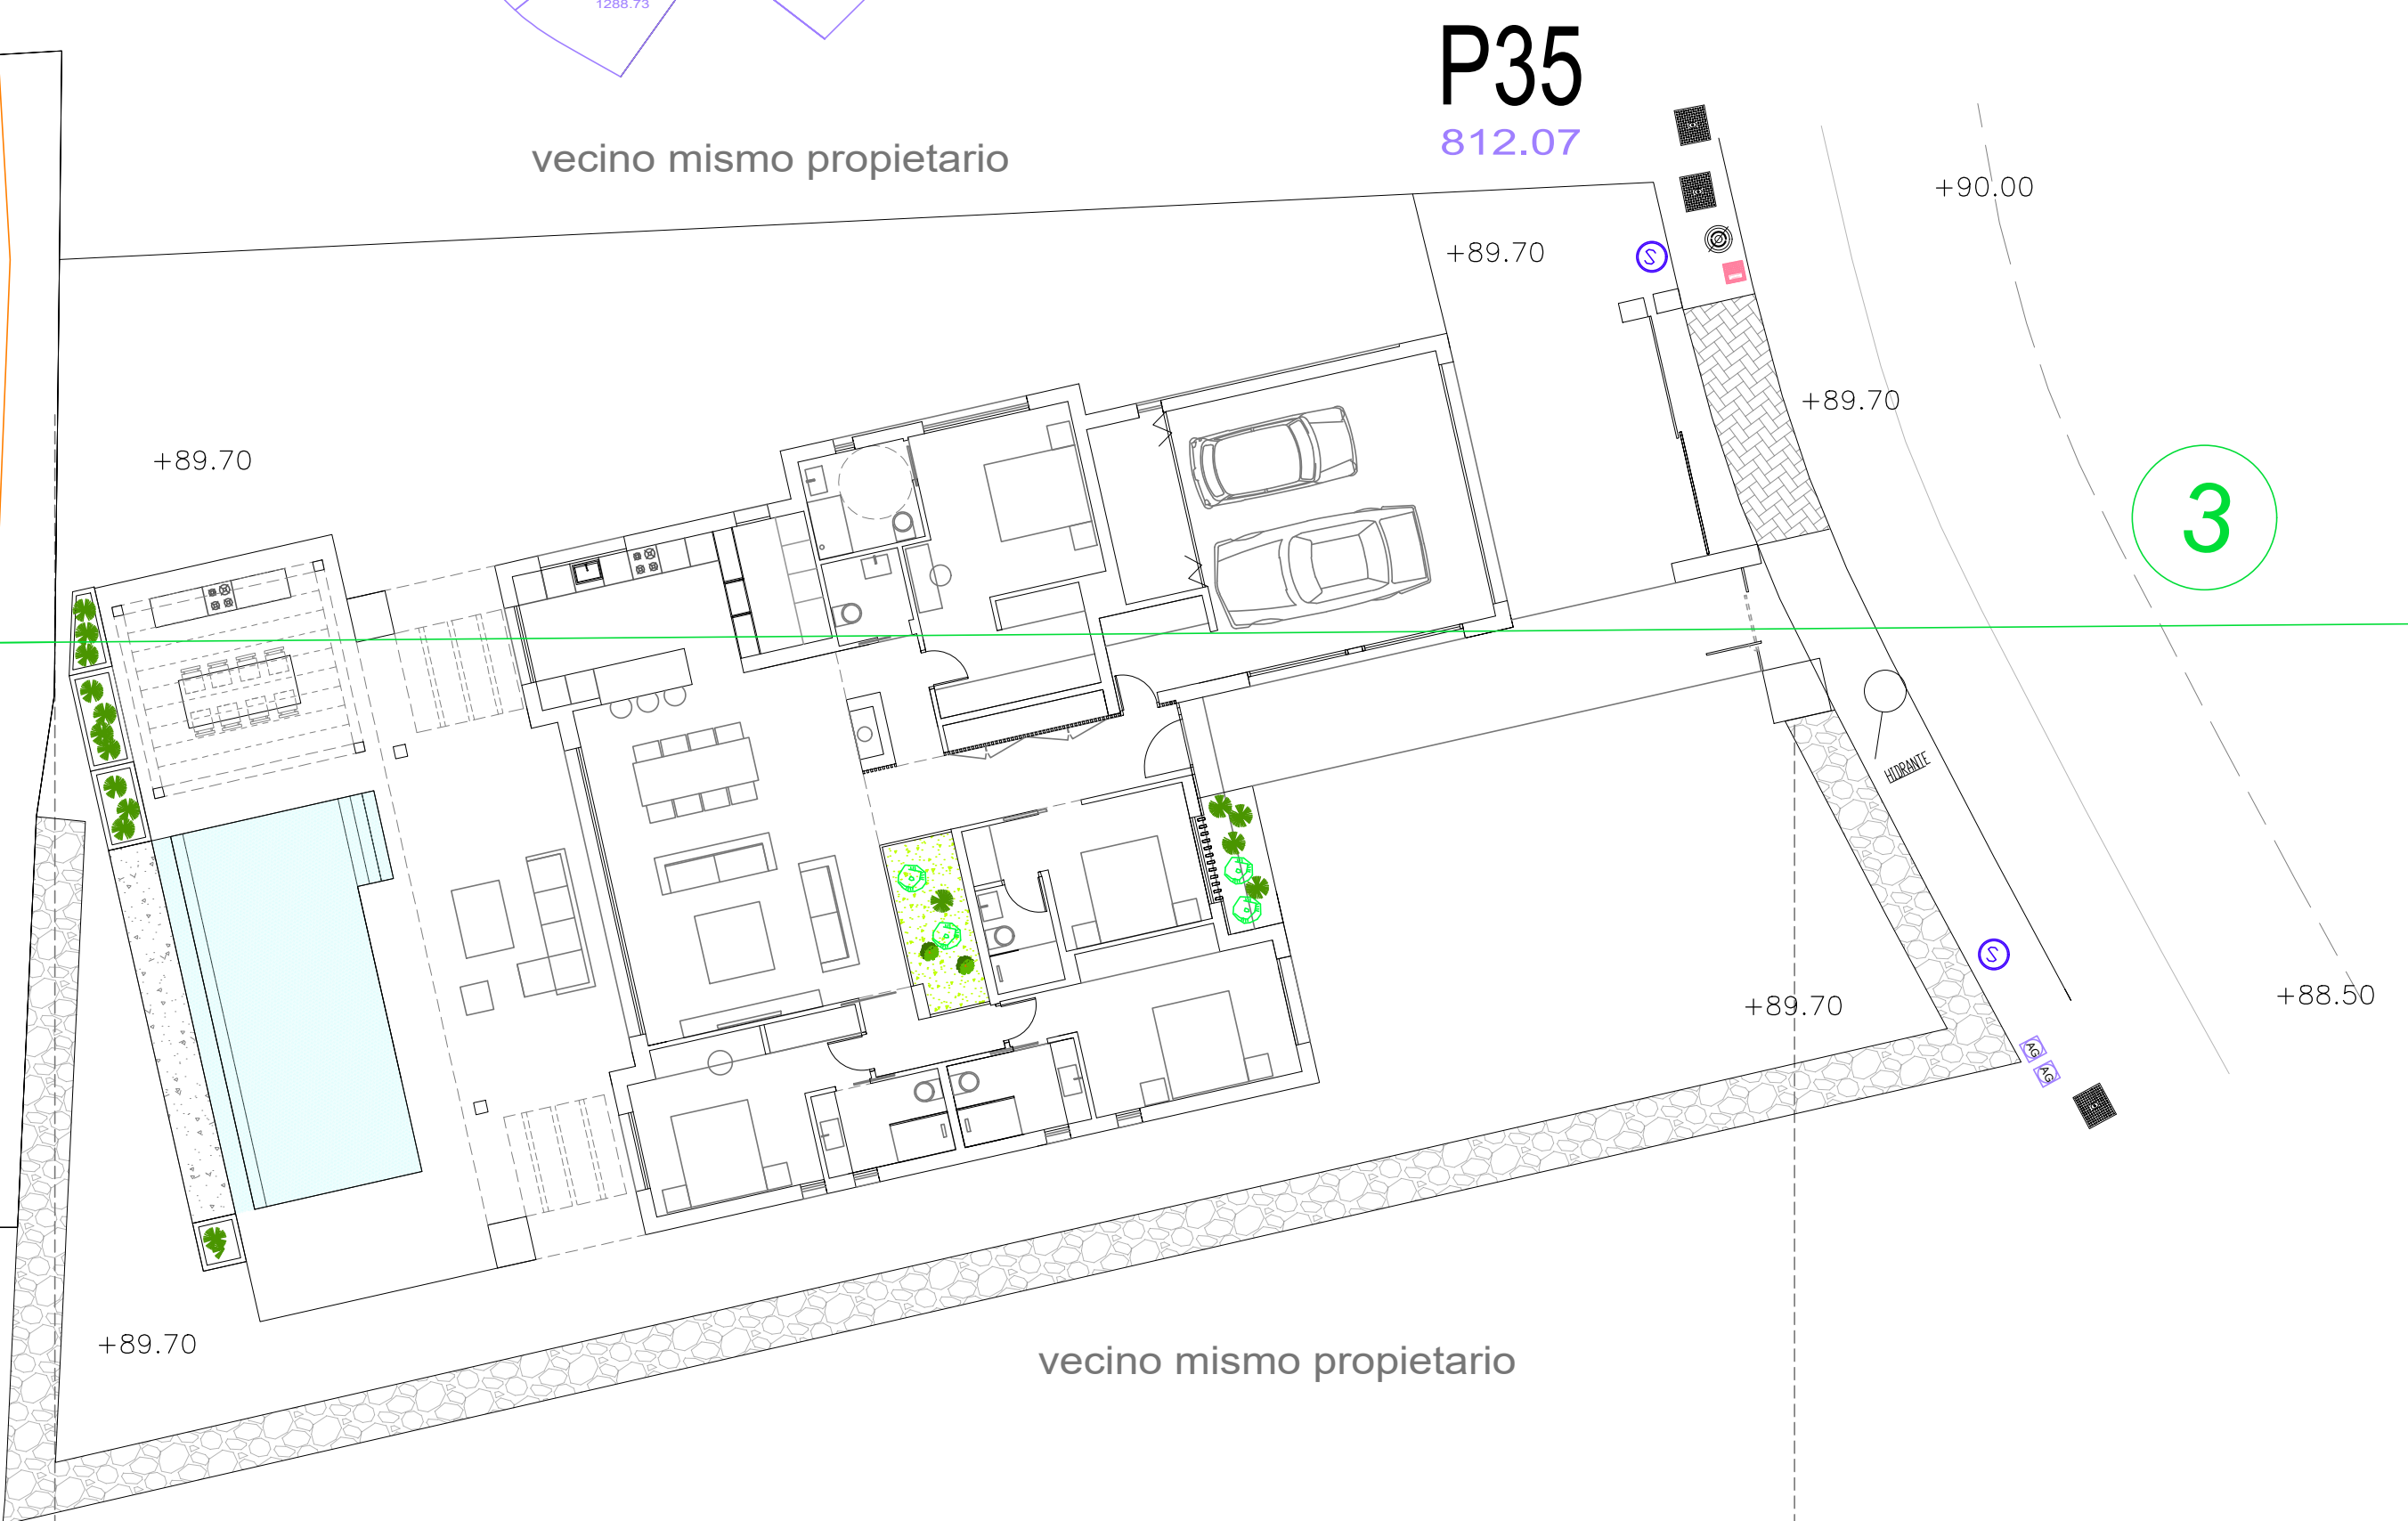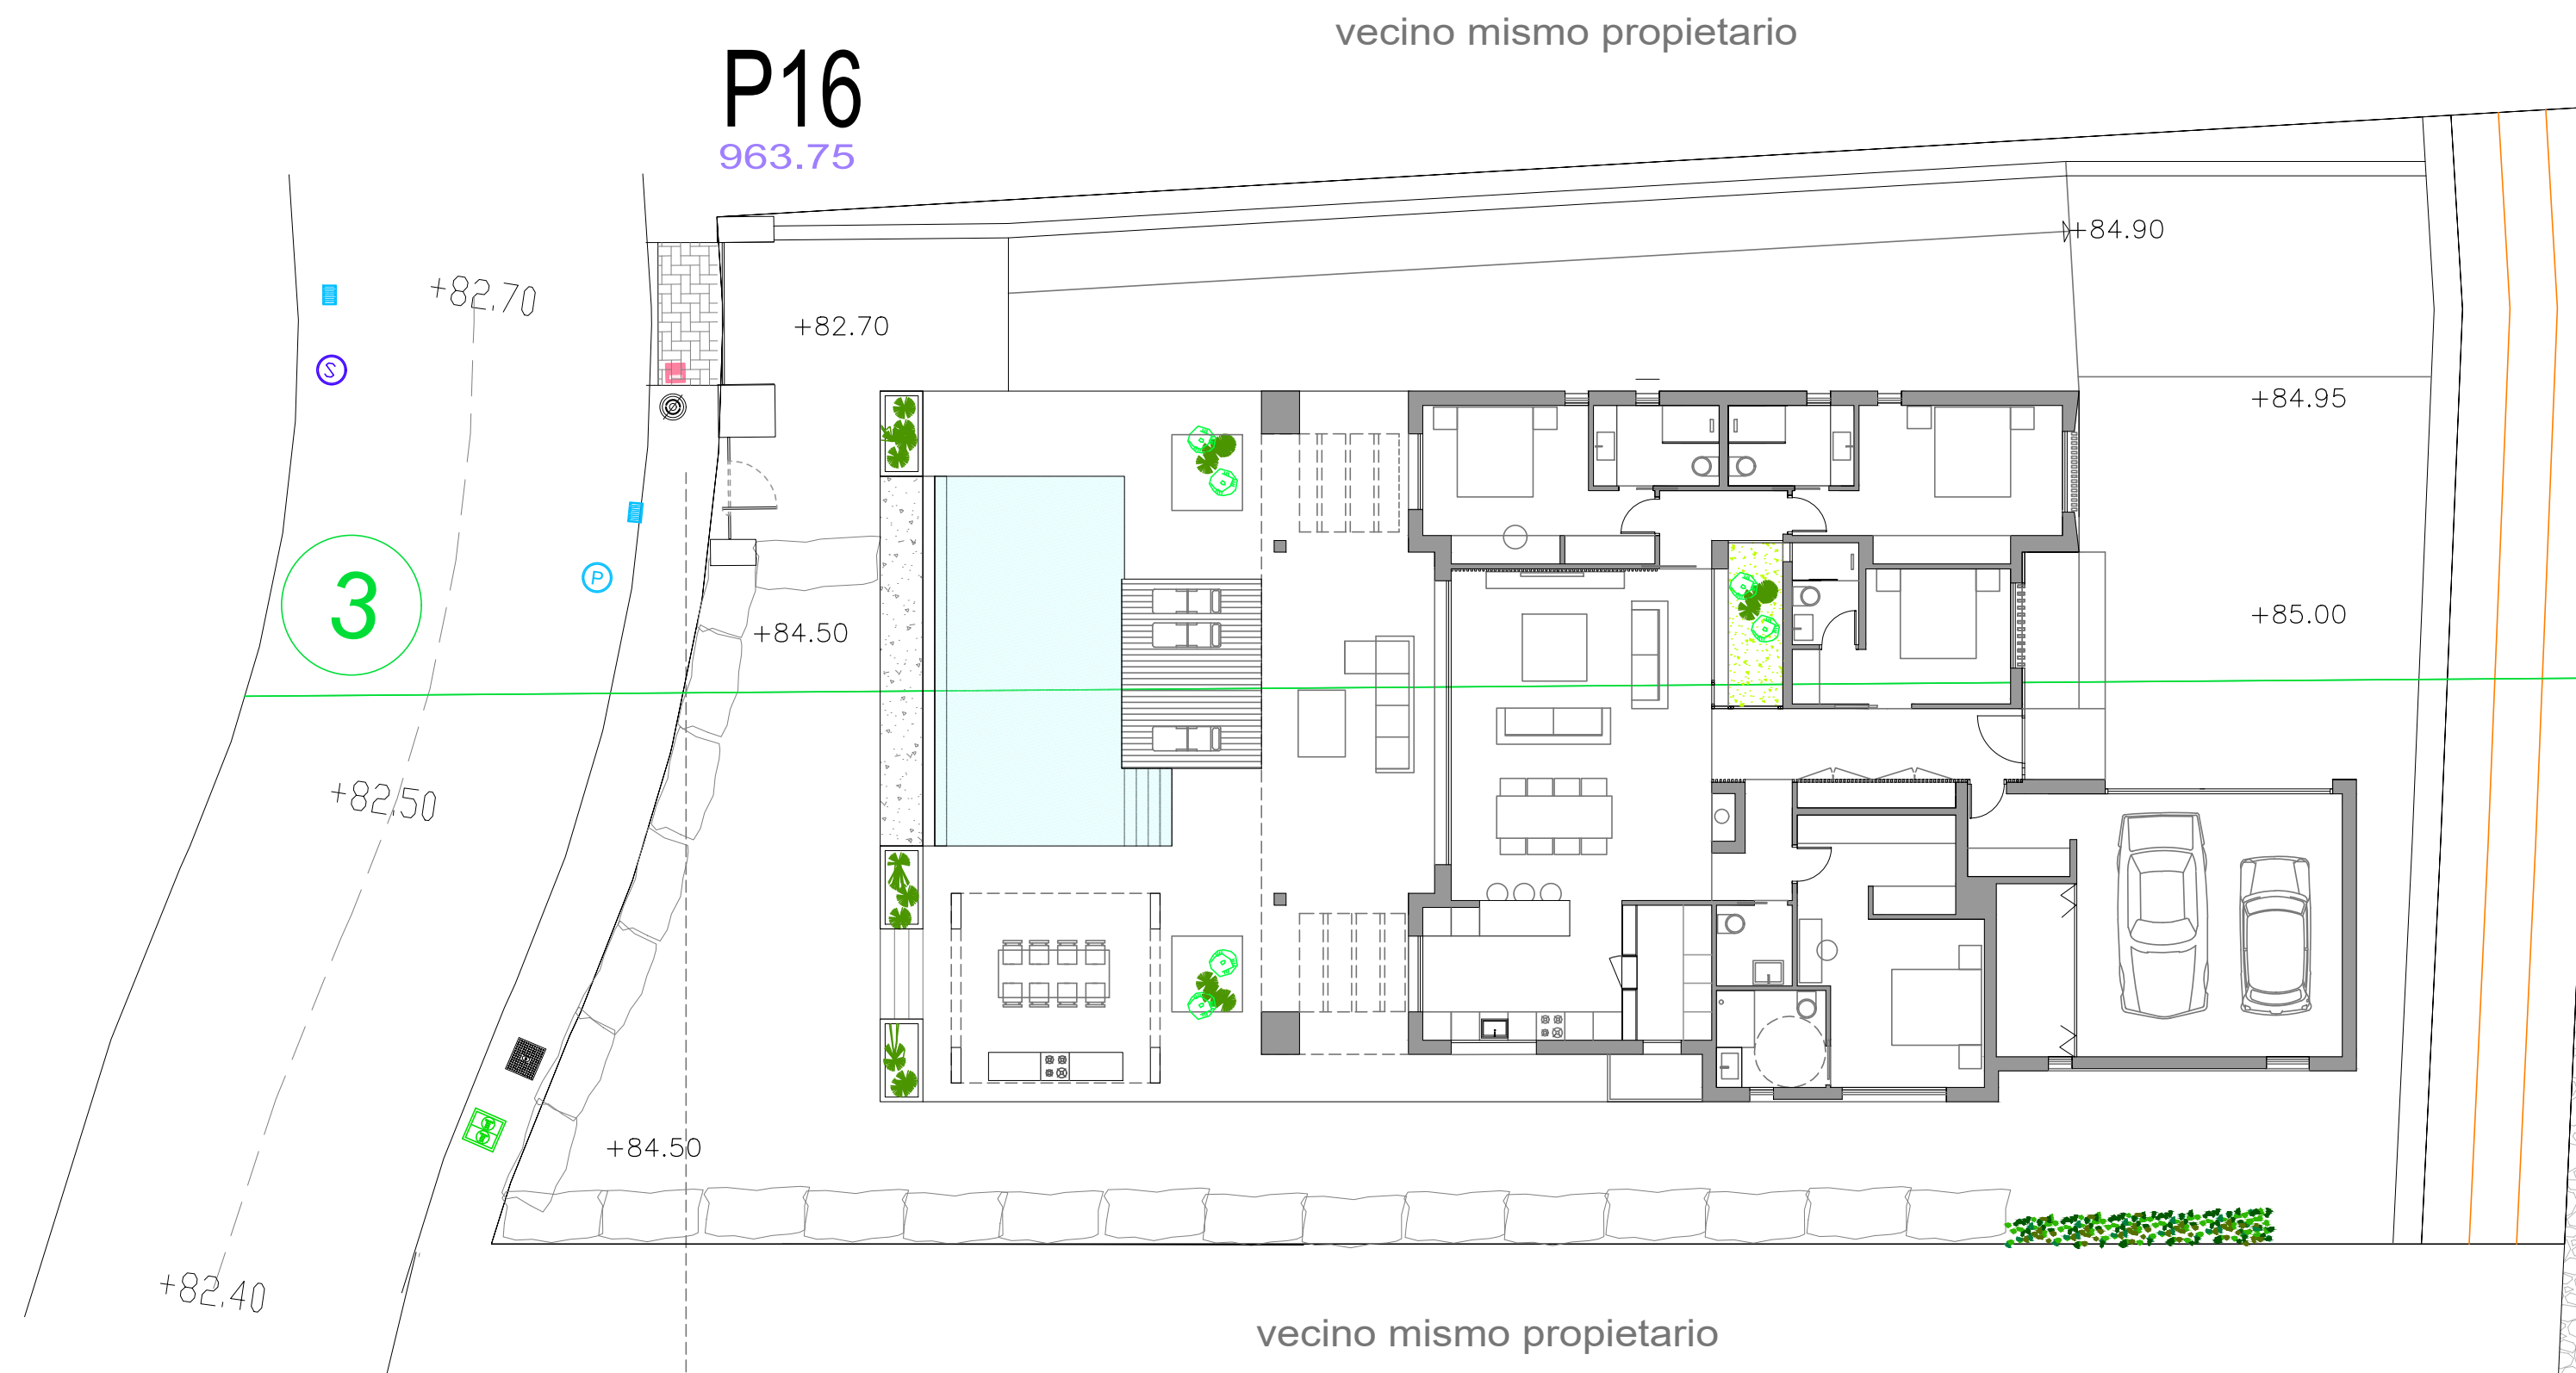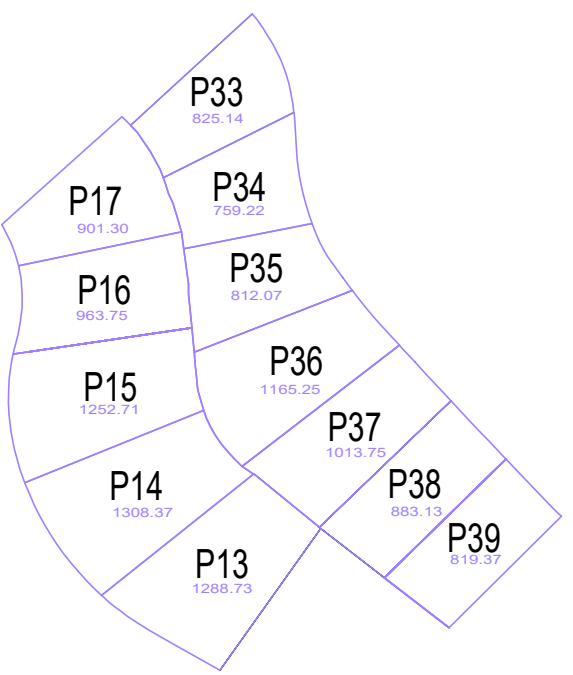


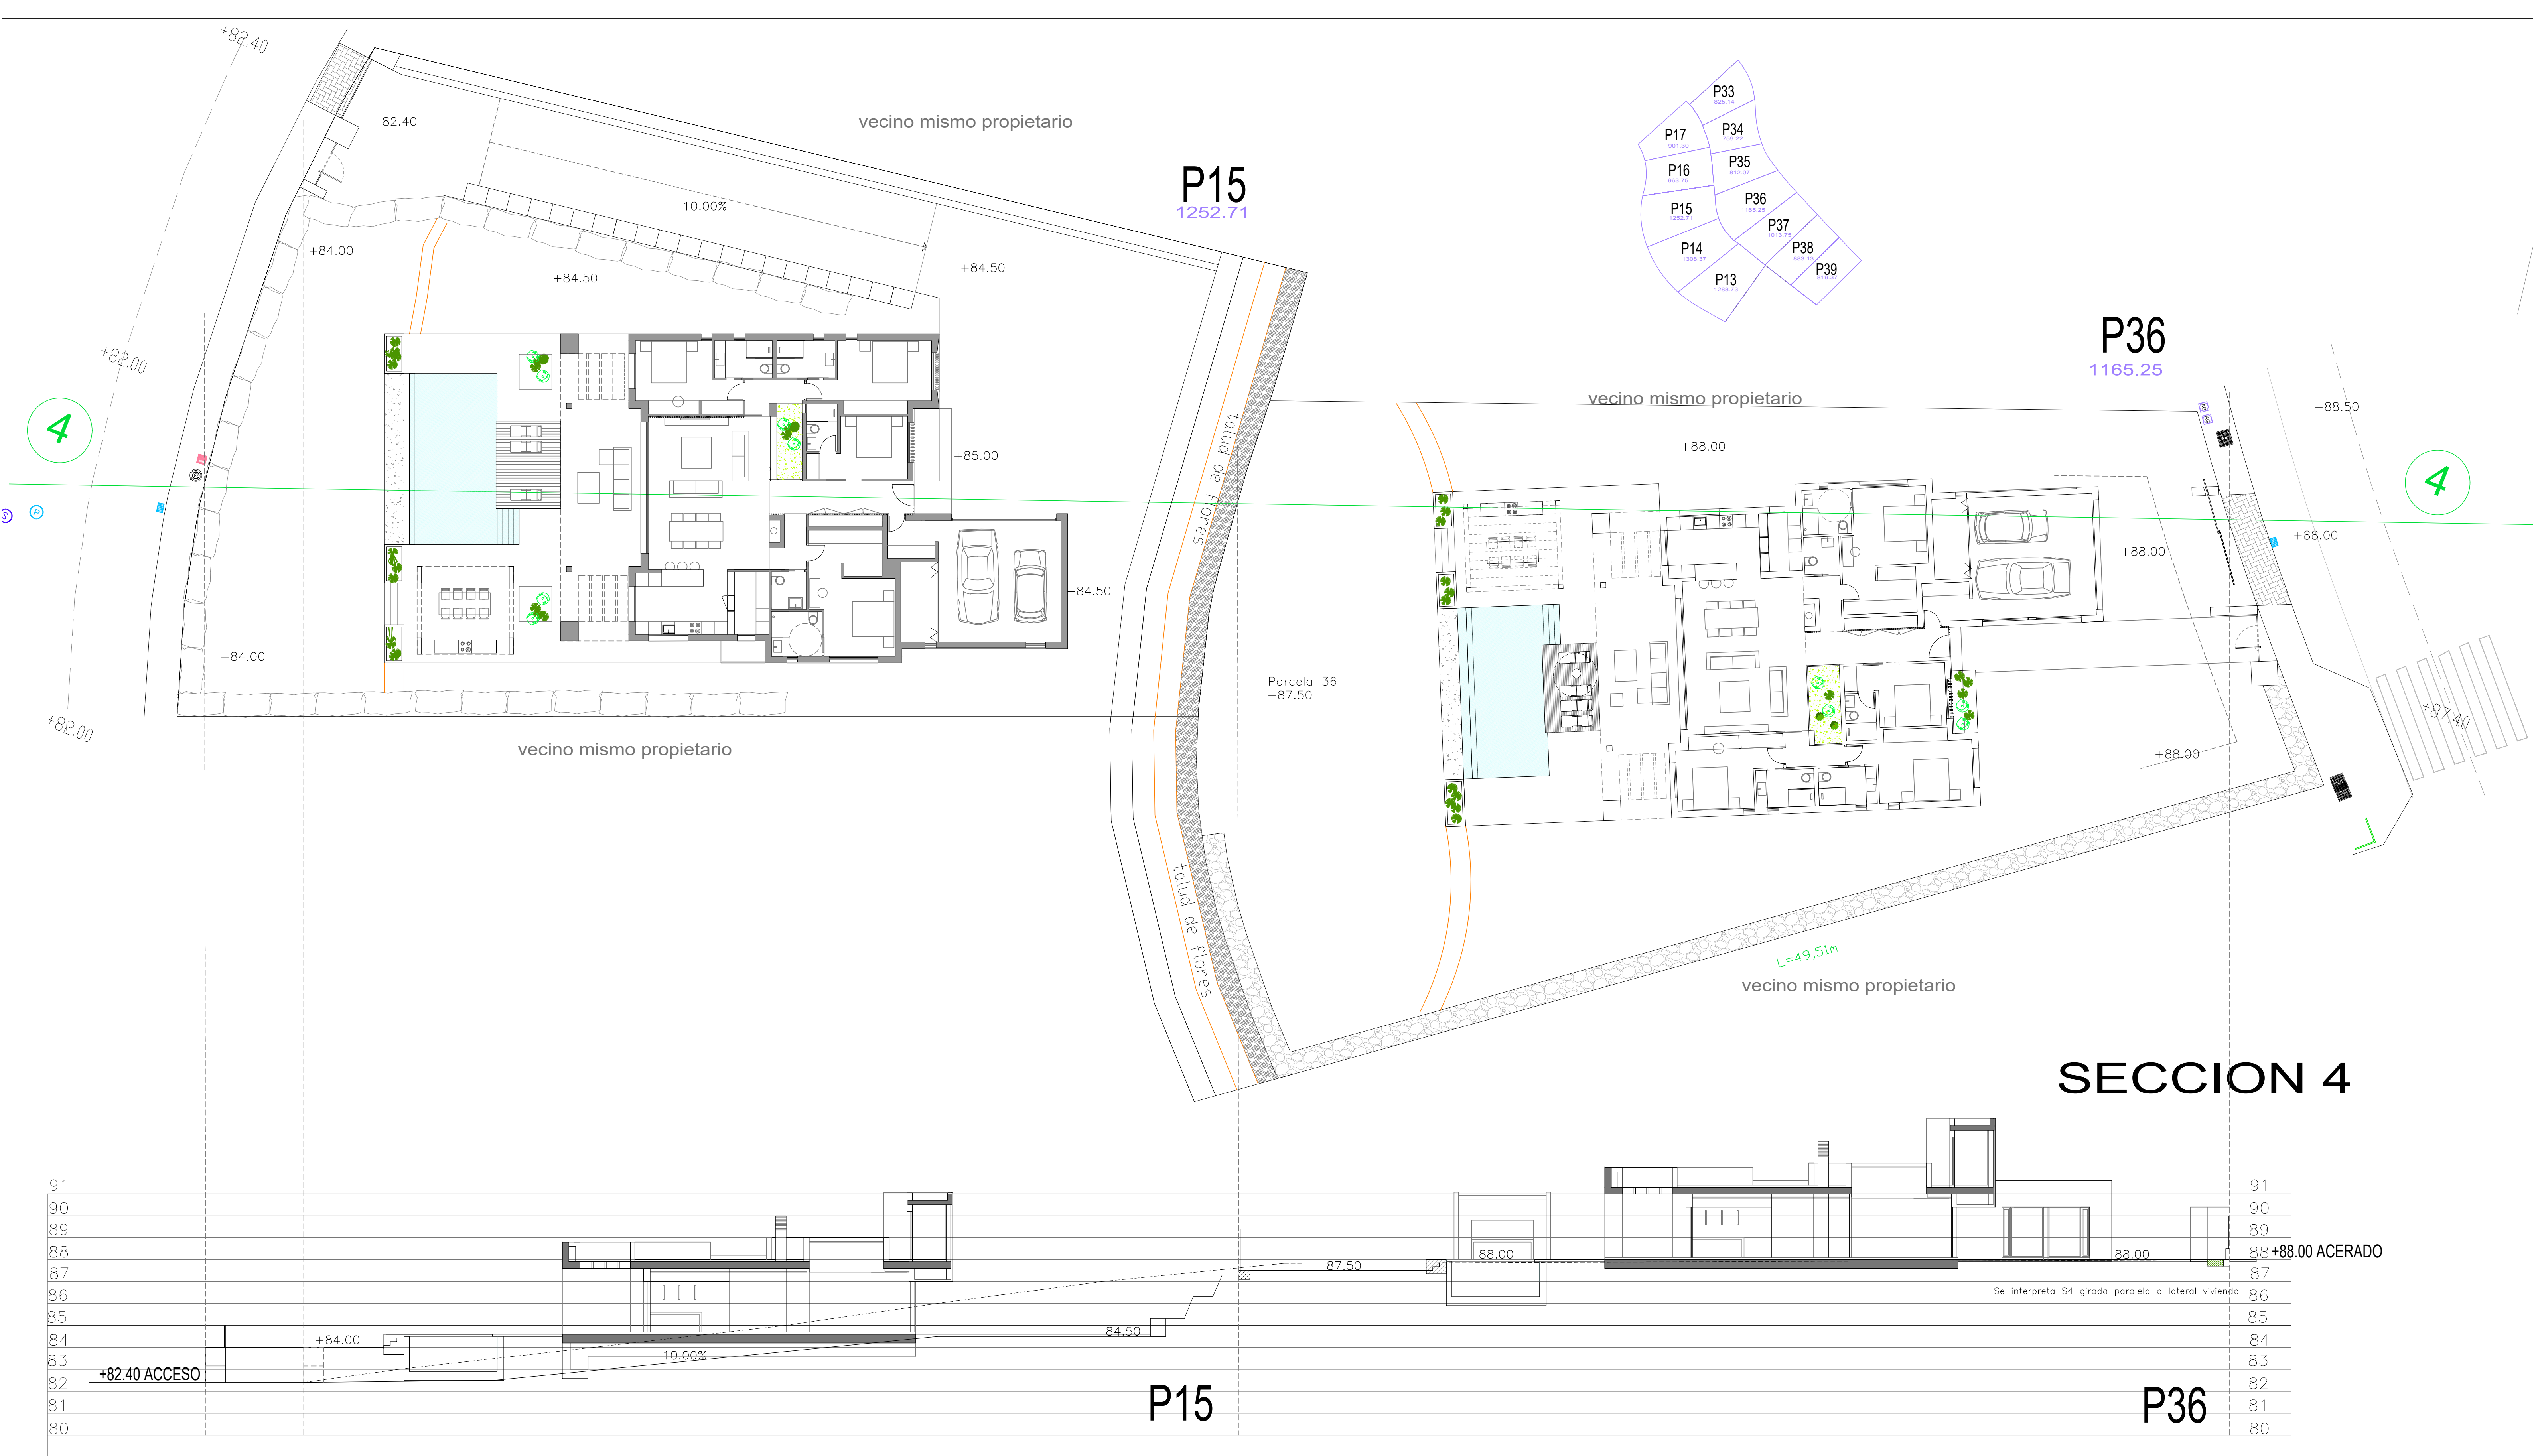


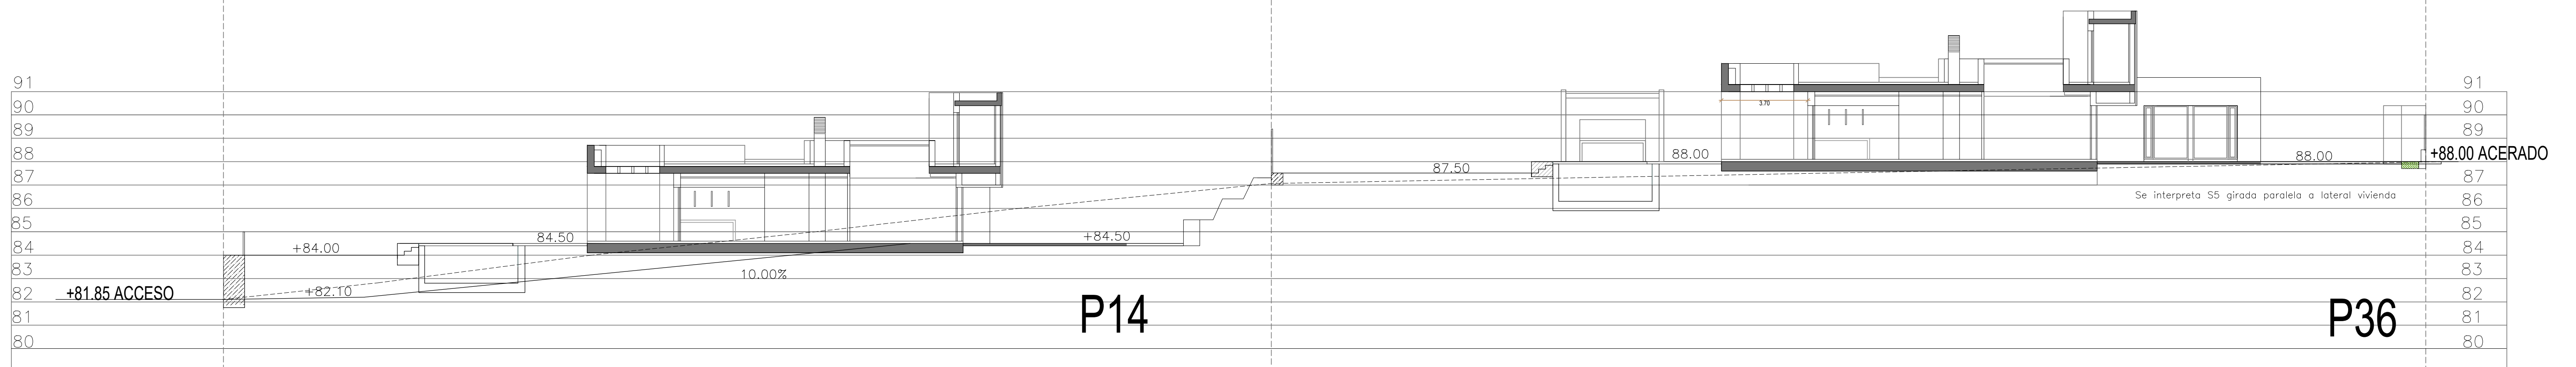

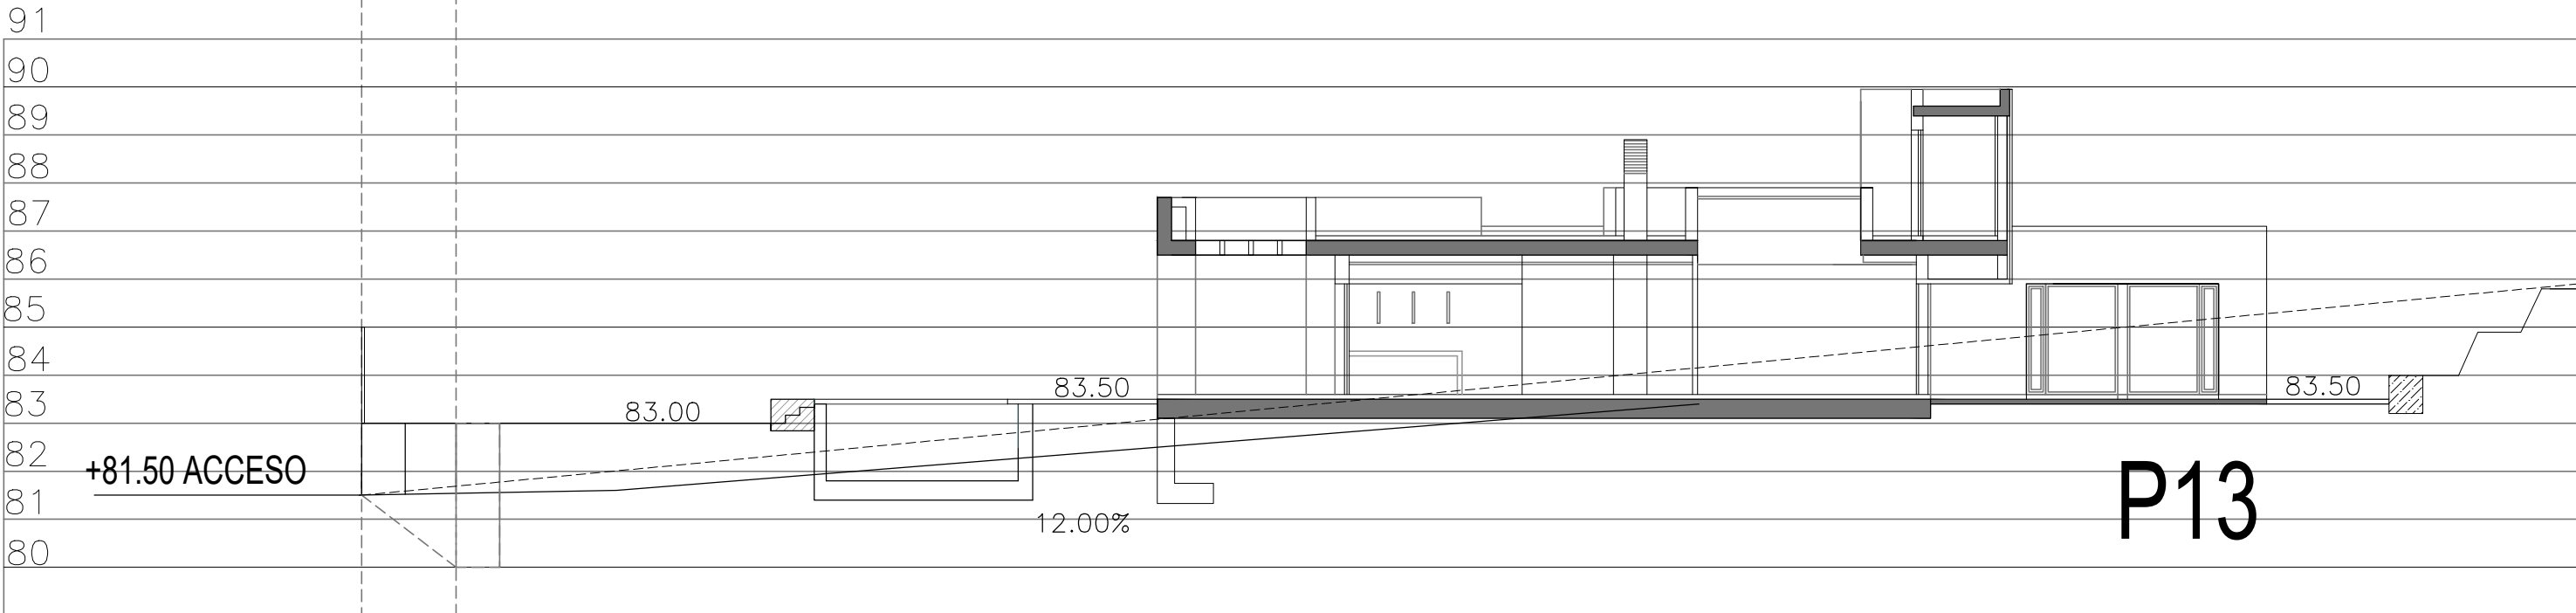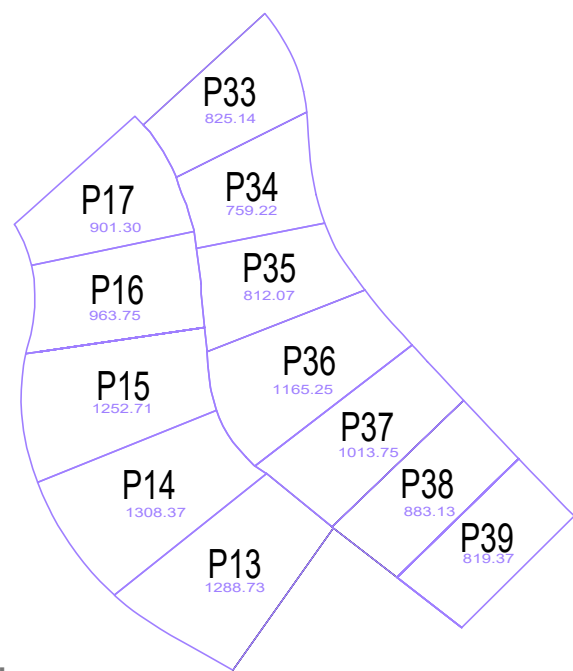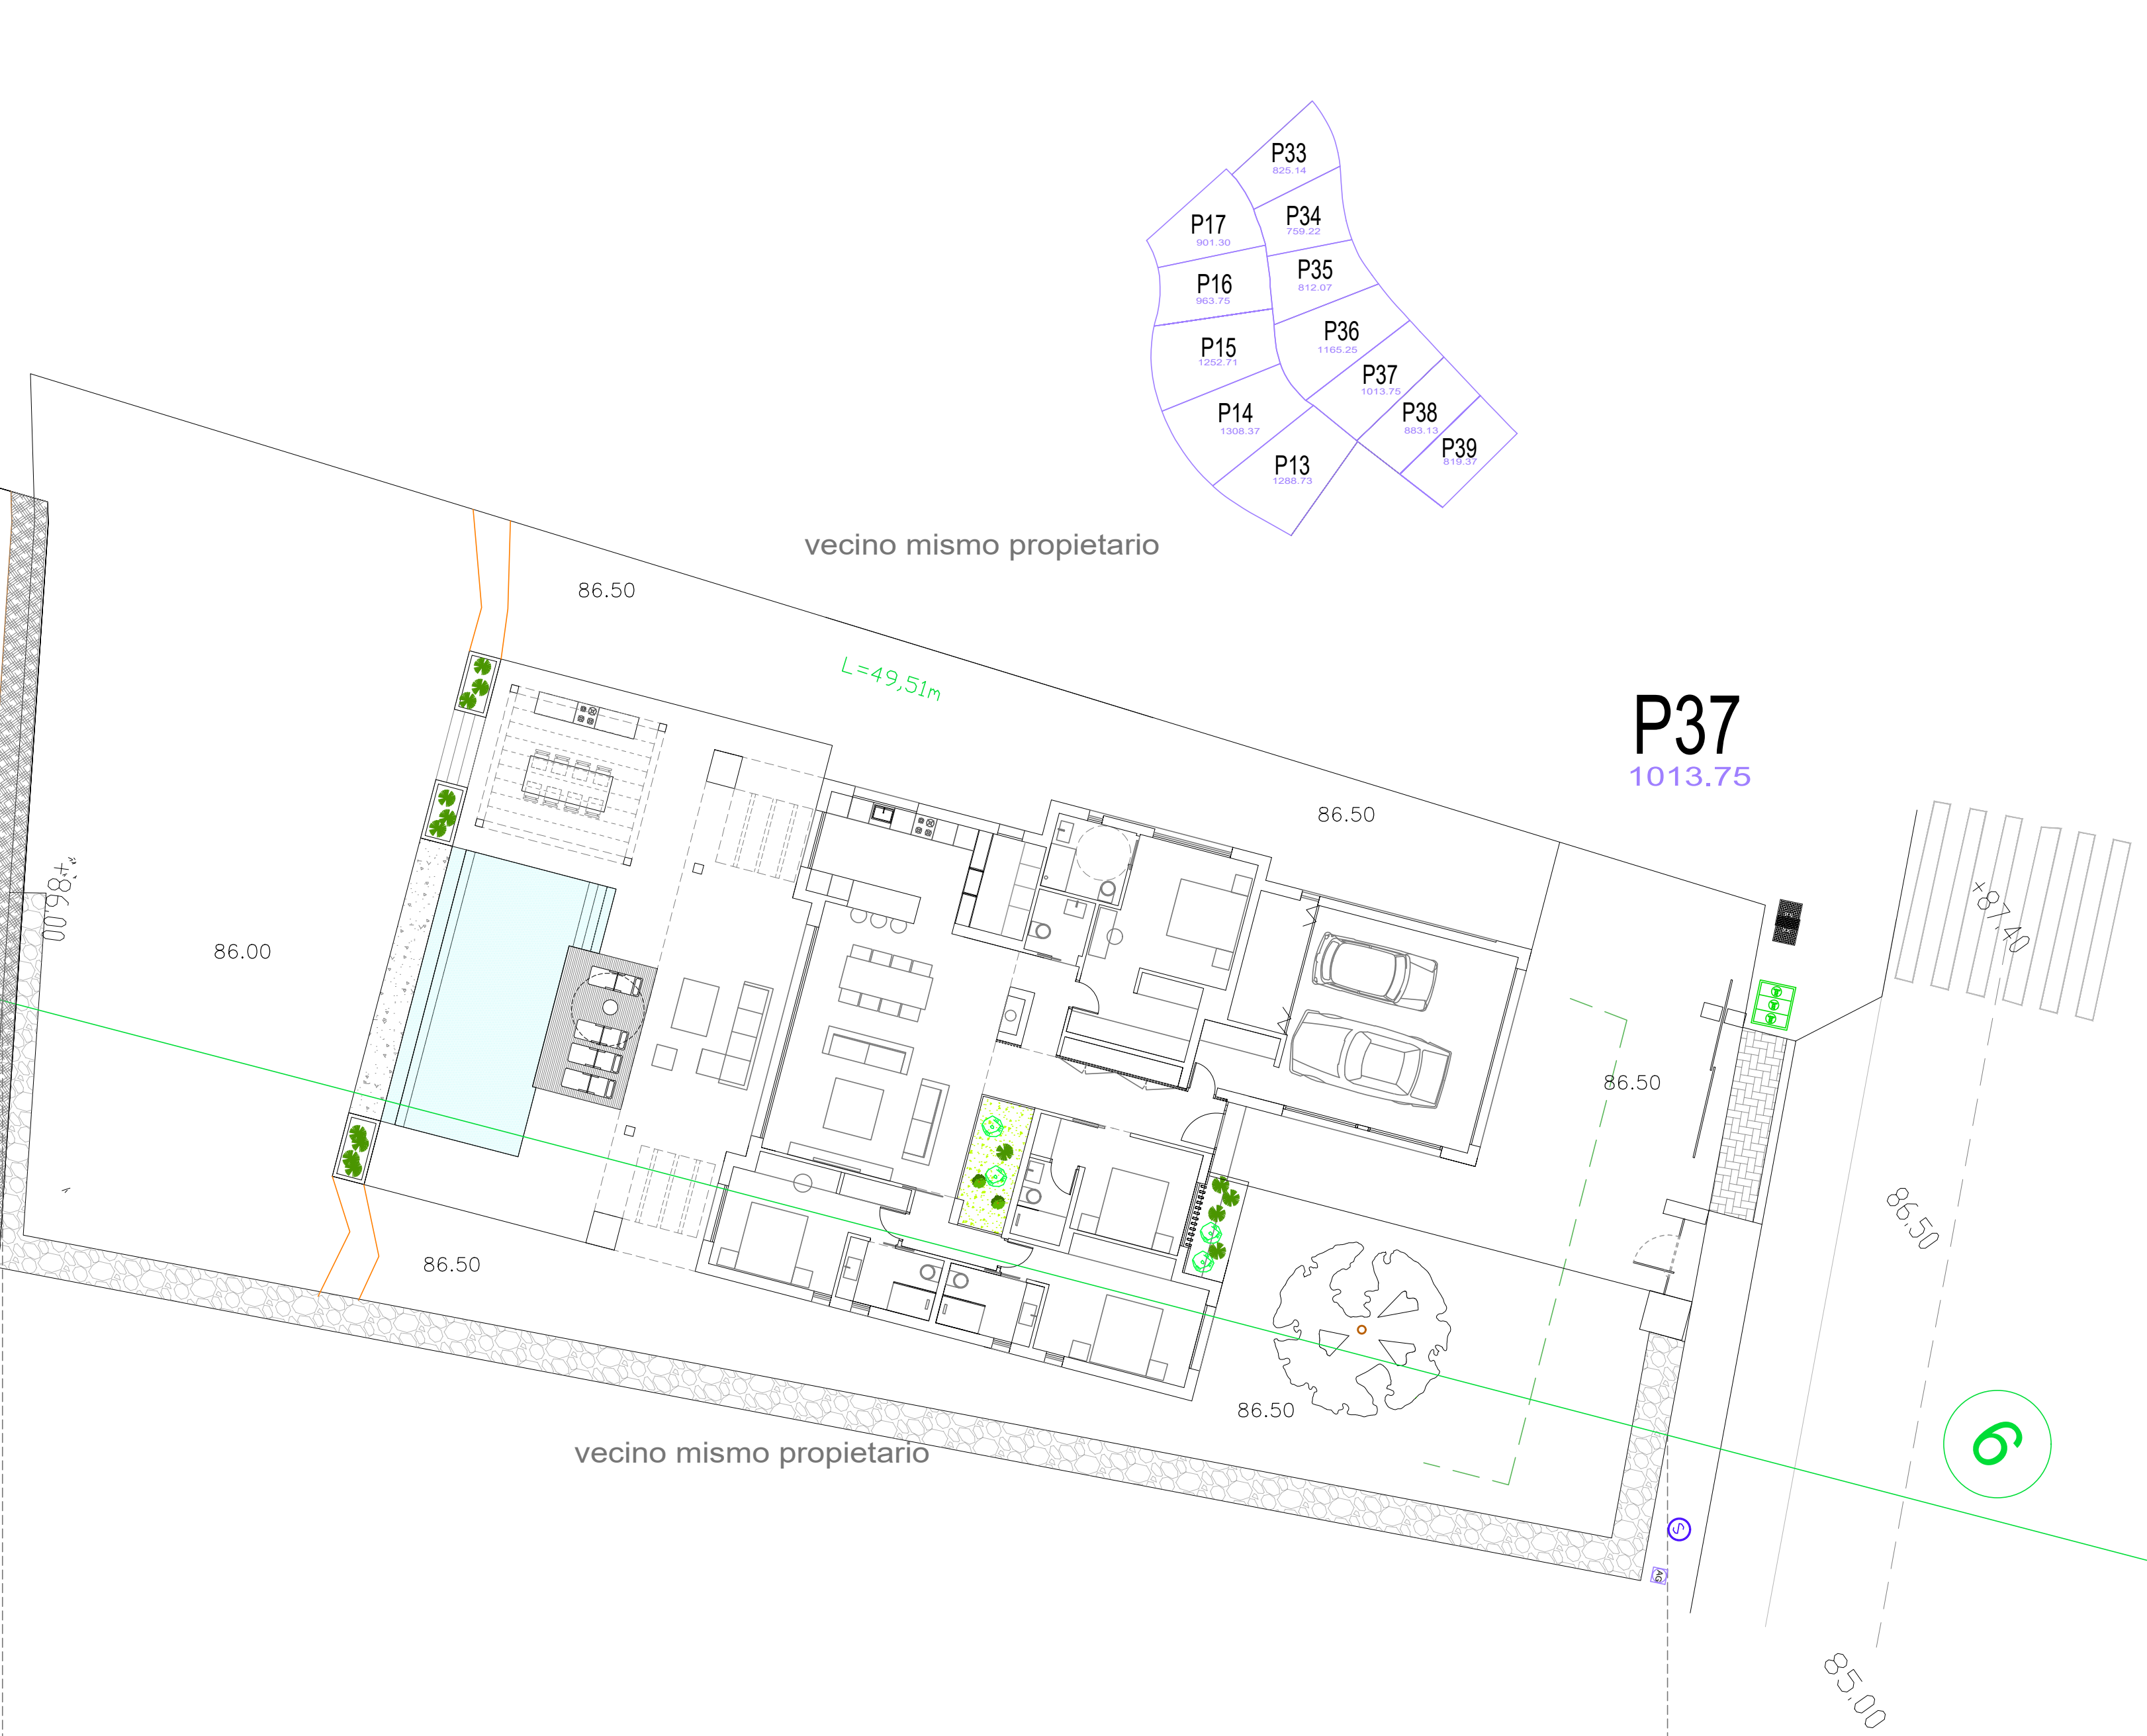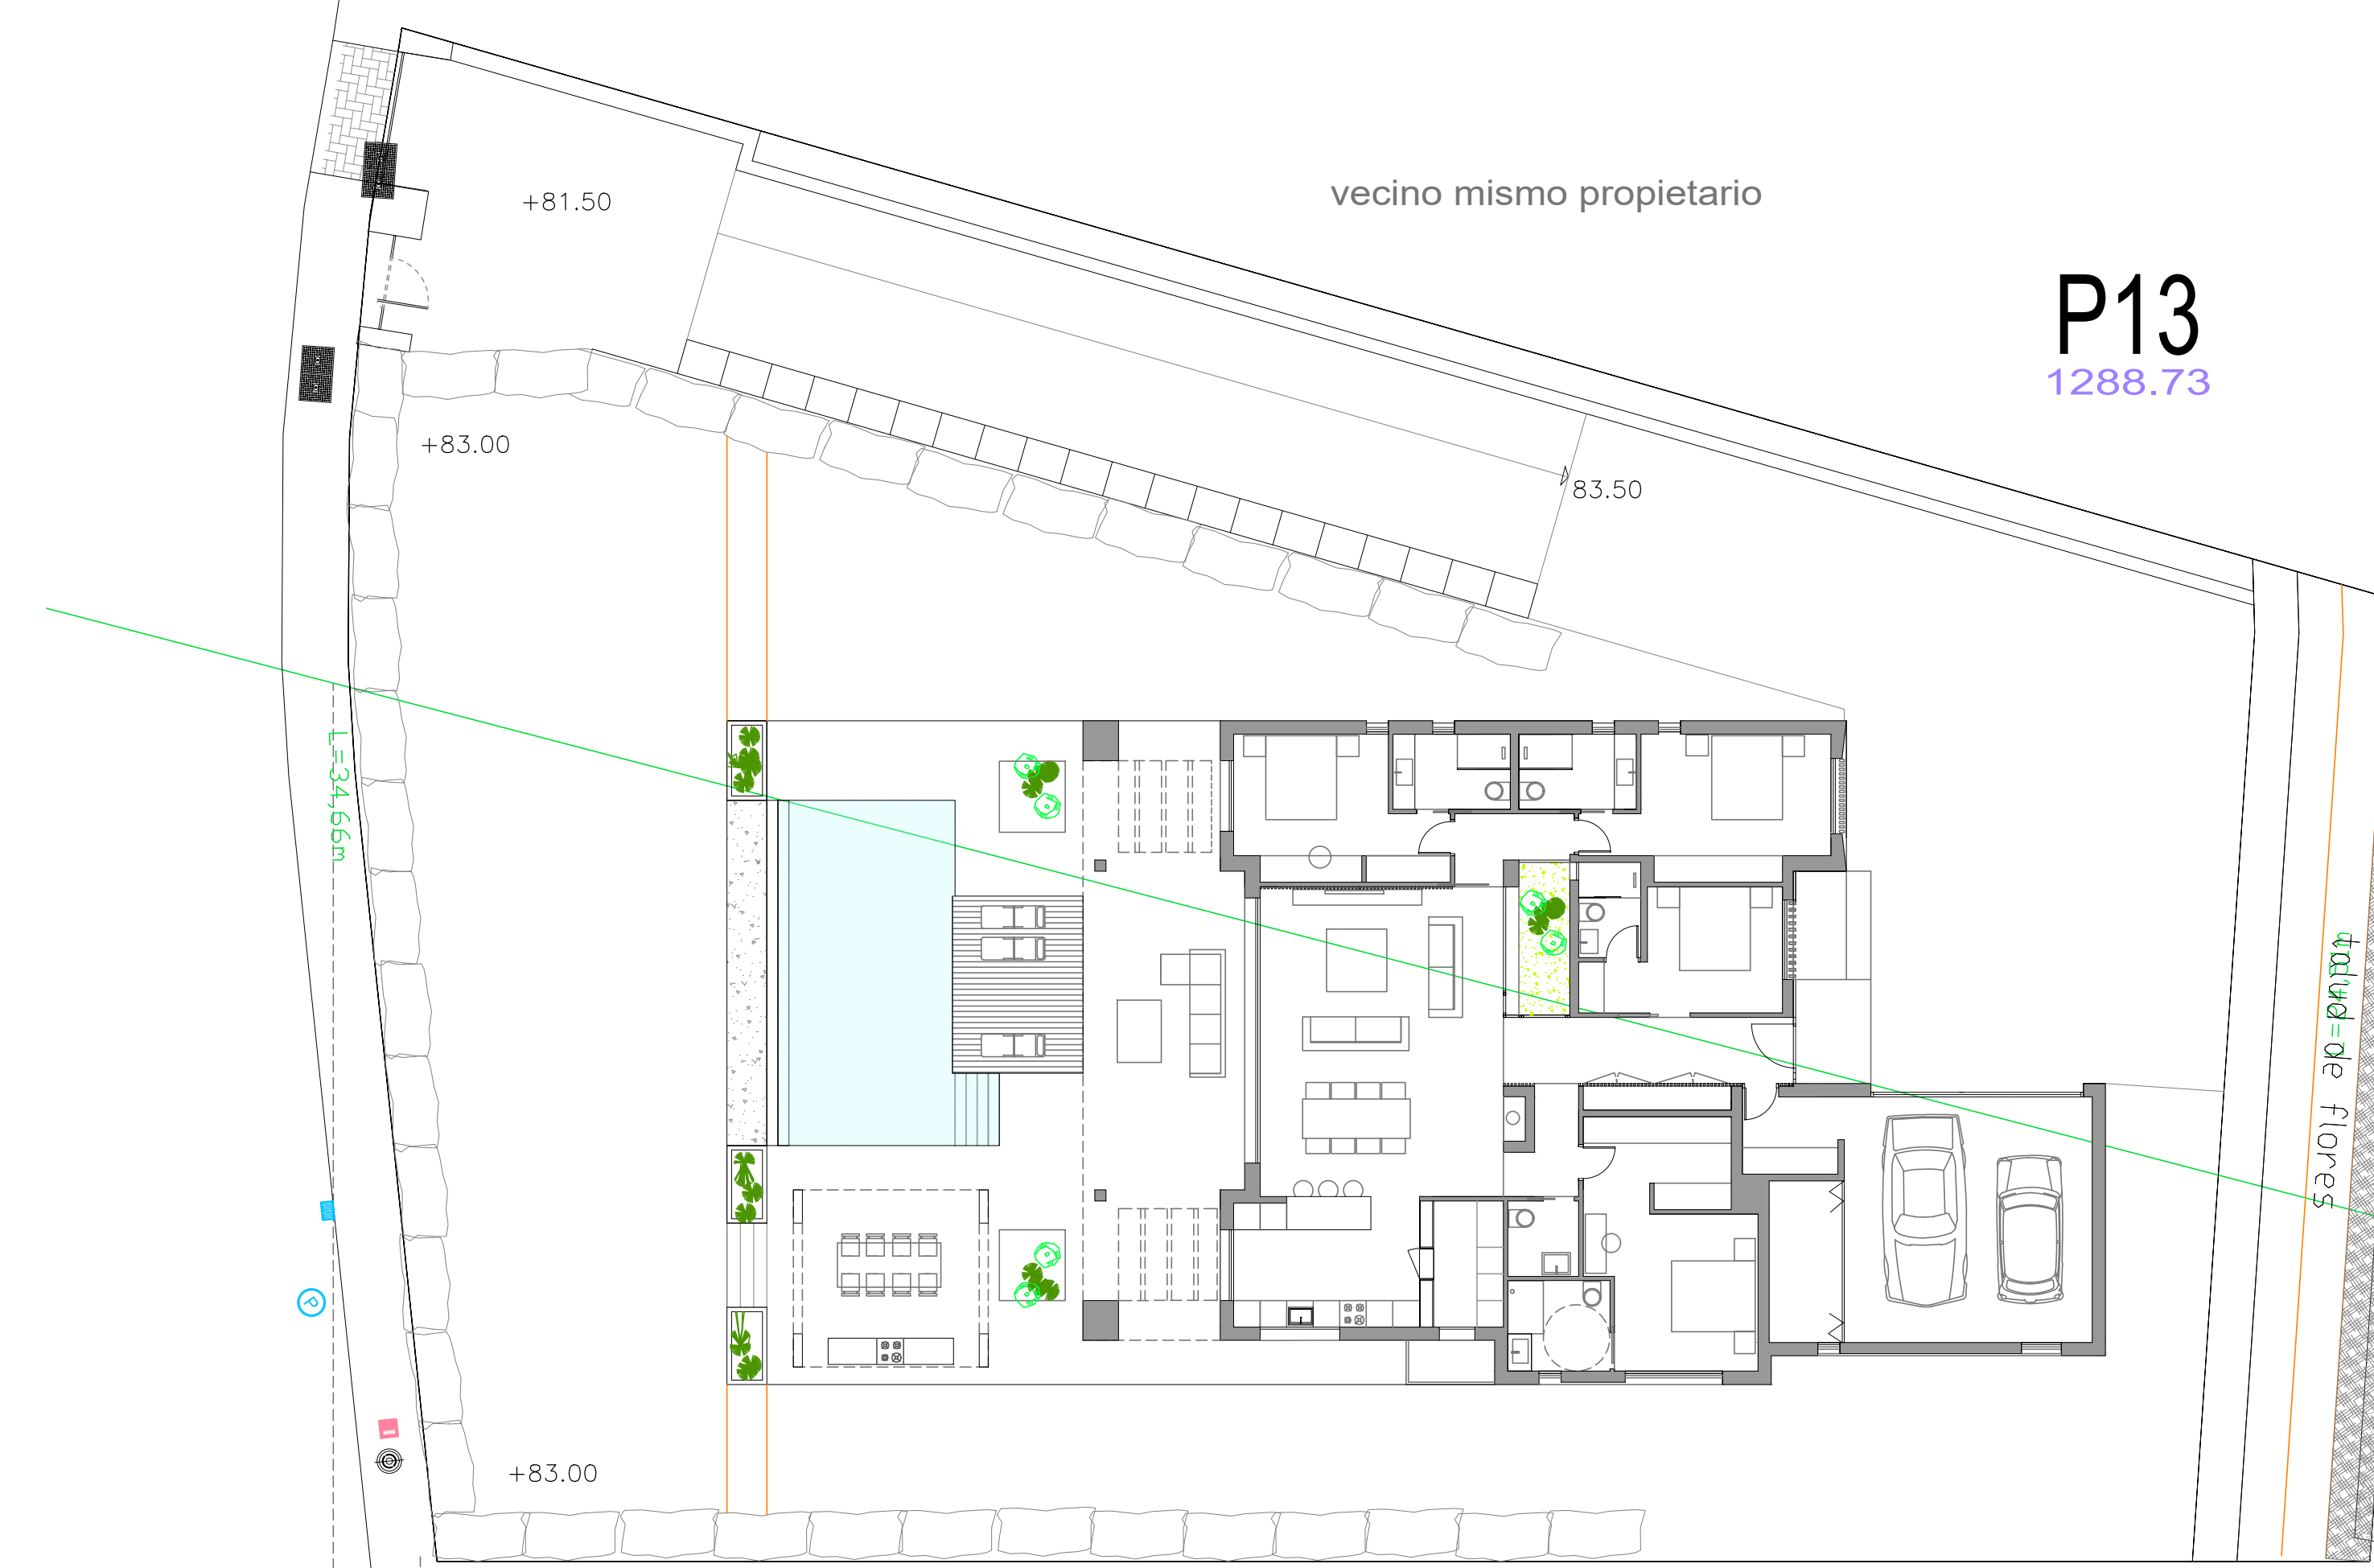

SECCION 6

CASA TIPO A

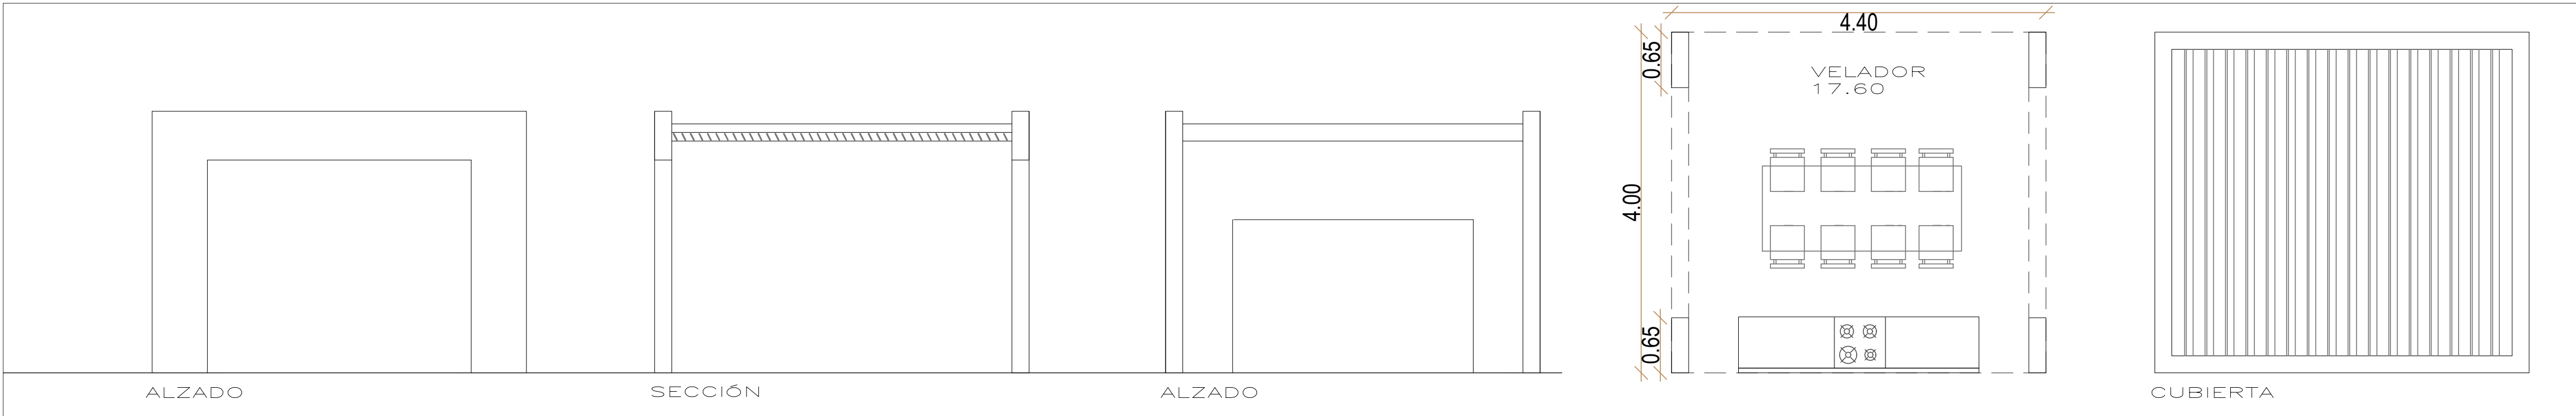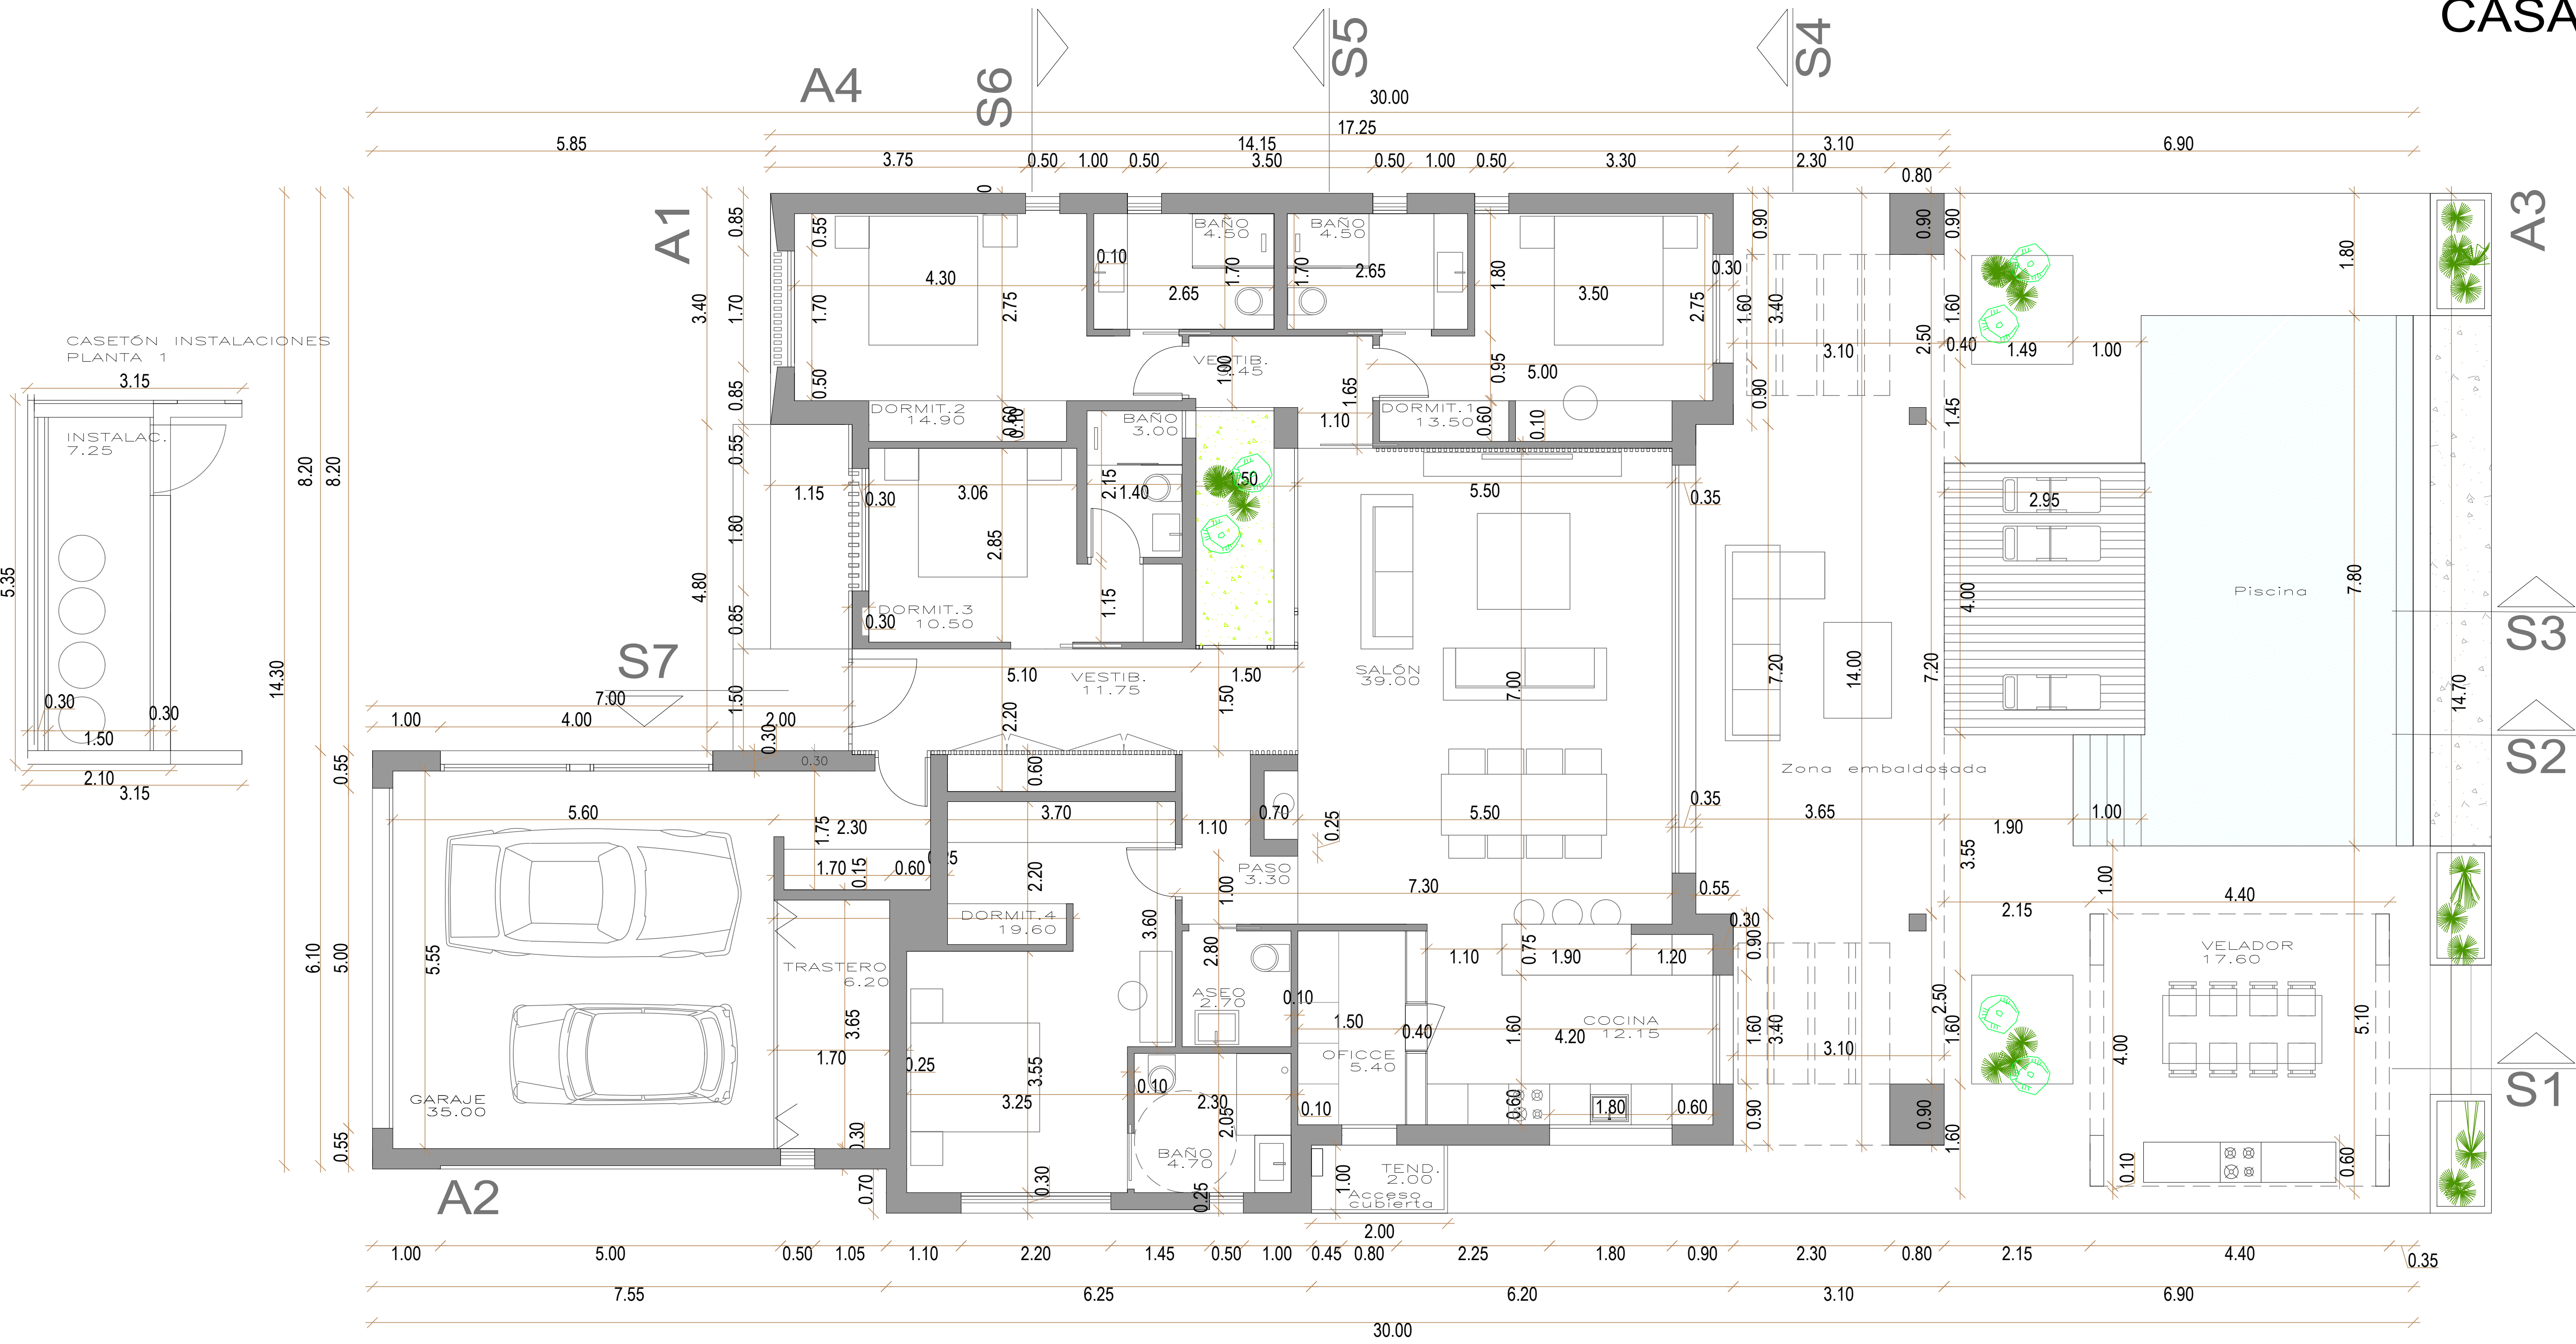

CUADRO SUPERFICIES VIVIENDA TIPO A



	VIVIENDA	PORCHE / TERRAZA		GARAJE		INST/TRAST	CENADOR	SUP. CONST.	SUP. COMPUT.	SUP. UTIL	S.UTIL PORCHE	PISCINA
		S.CONSTRUIDA	S.COMPUTABLE	S.CONSTRUIDA	S.COMPUTABLE							
PLANTA 0	178.85	2.00		41.80		7.40	17.60*	295.00	201.15	194.15	45.70	30.90
PLANTA 1		47.35	13.15	1.80		10.70		10.70	10.70	7.25		
TOTAL	178.85	49.35		41.80		18.10	17.60	305.70	211.85	201.40	45.70	

*No computa edificabilidad, pérgola


CASA TIPO A





SECCIÓN 5

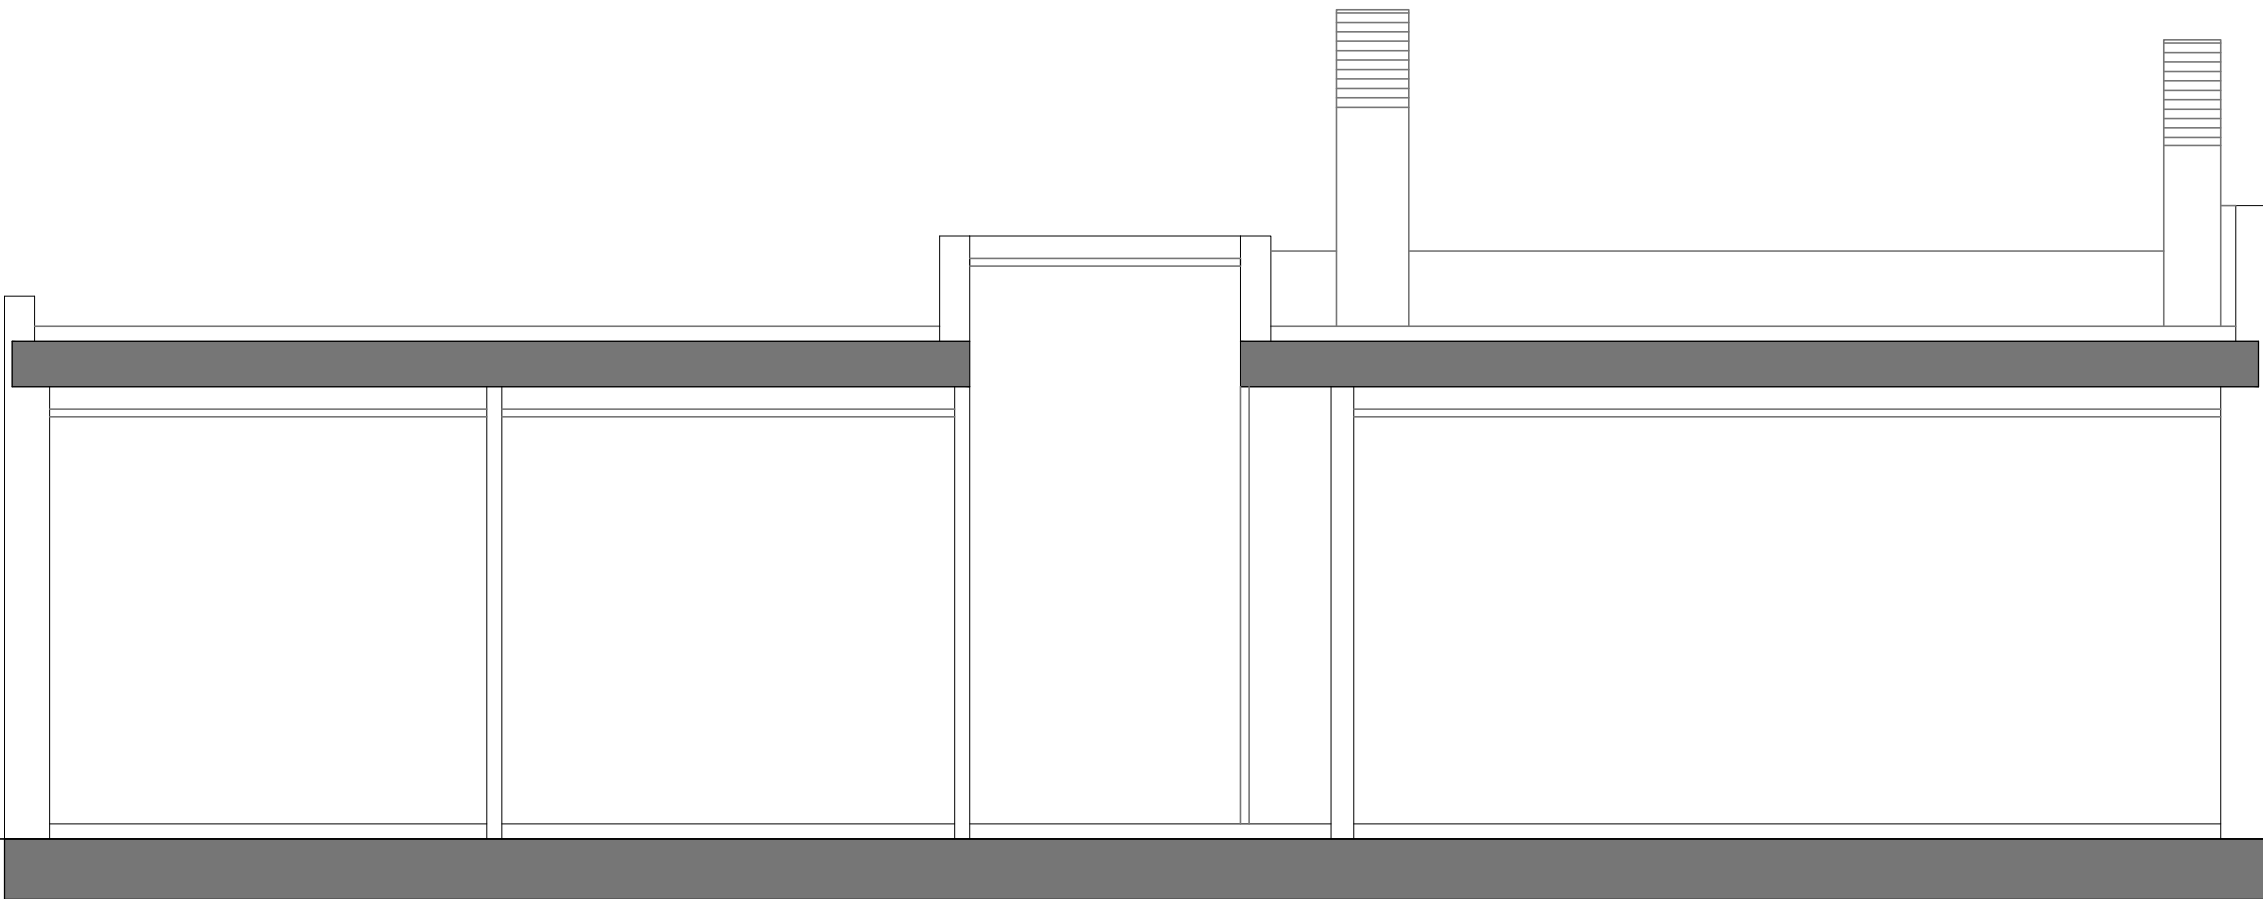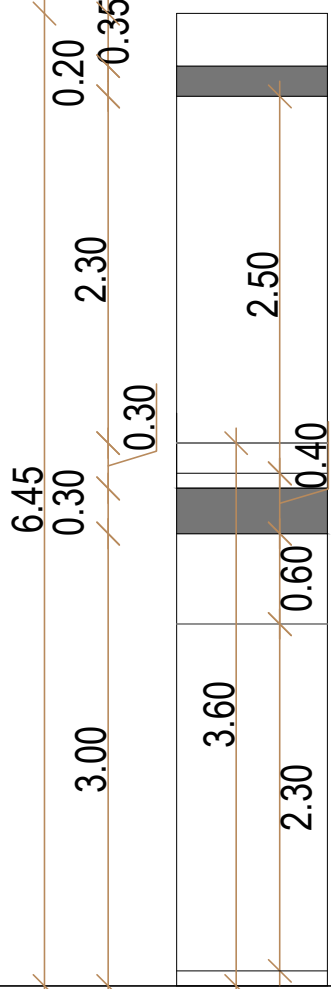


SECCIÓN 6

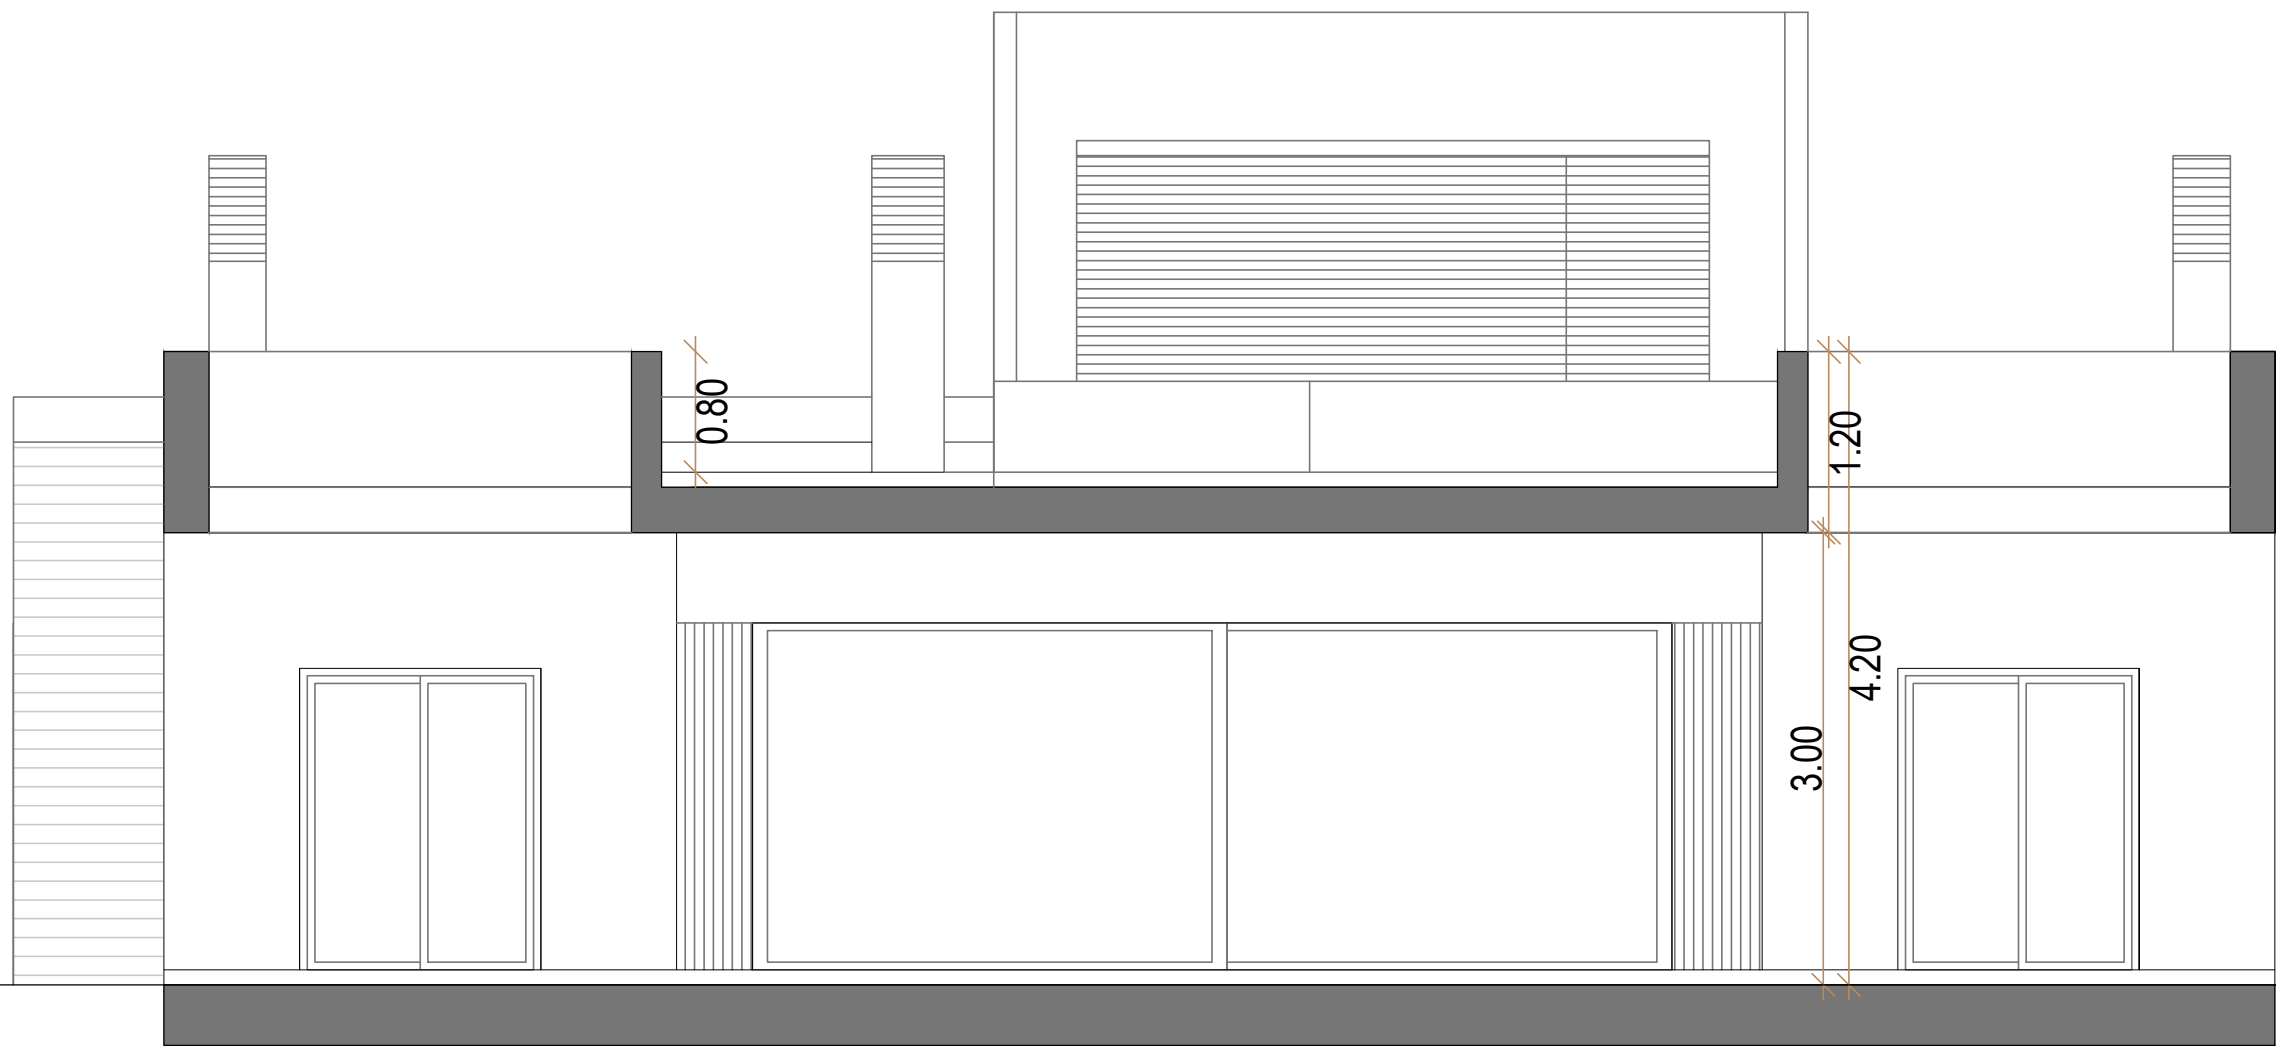


SECCIÓN 4

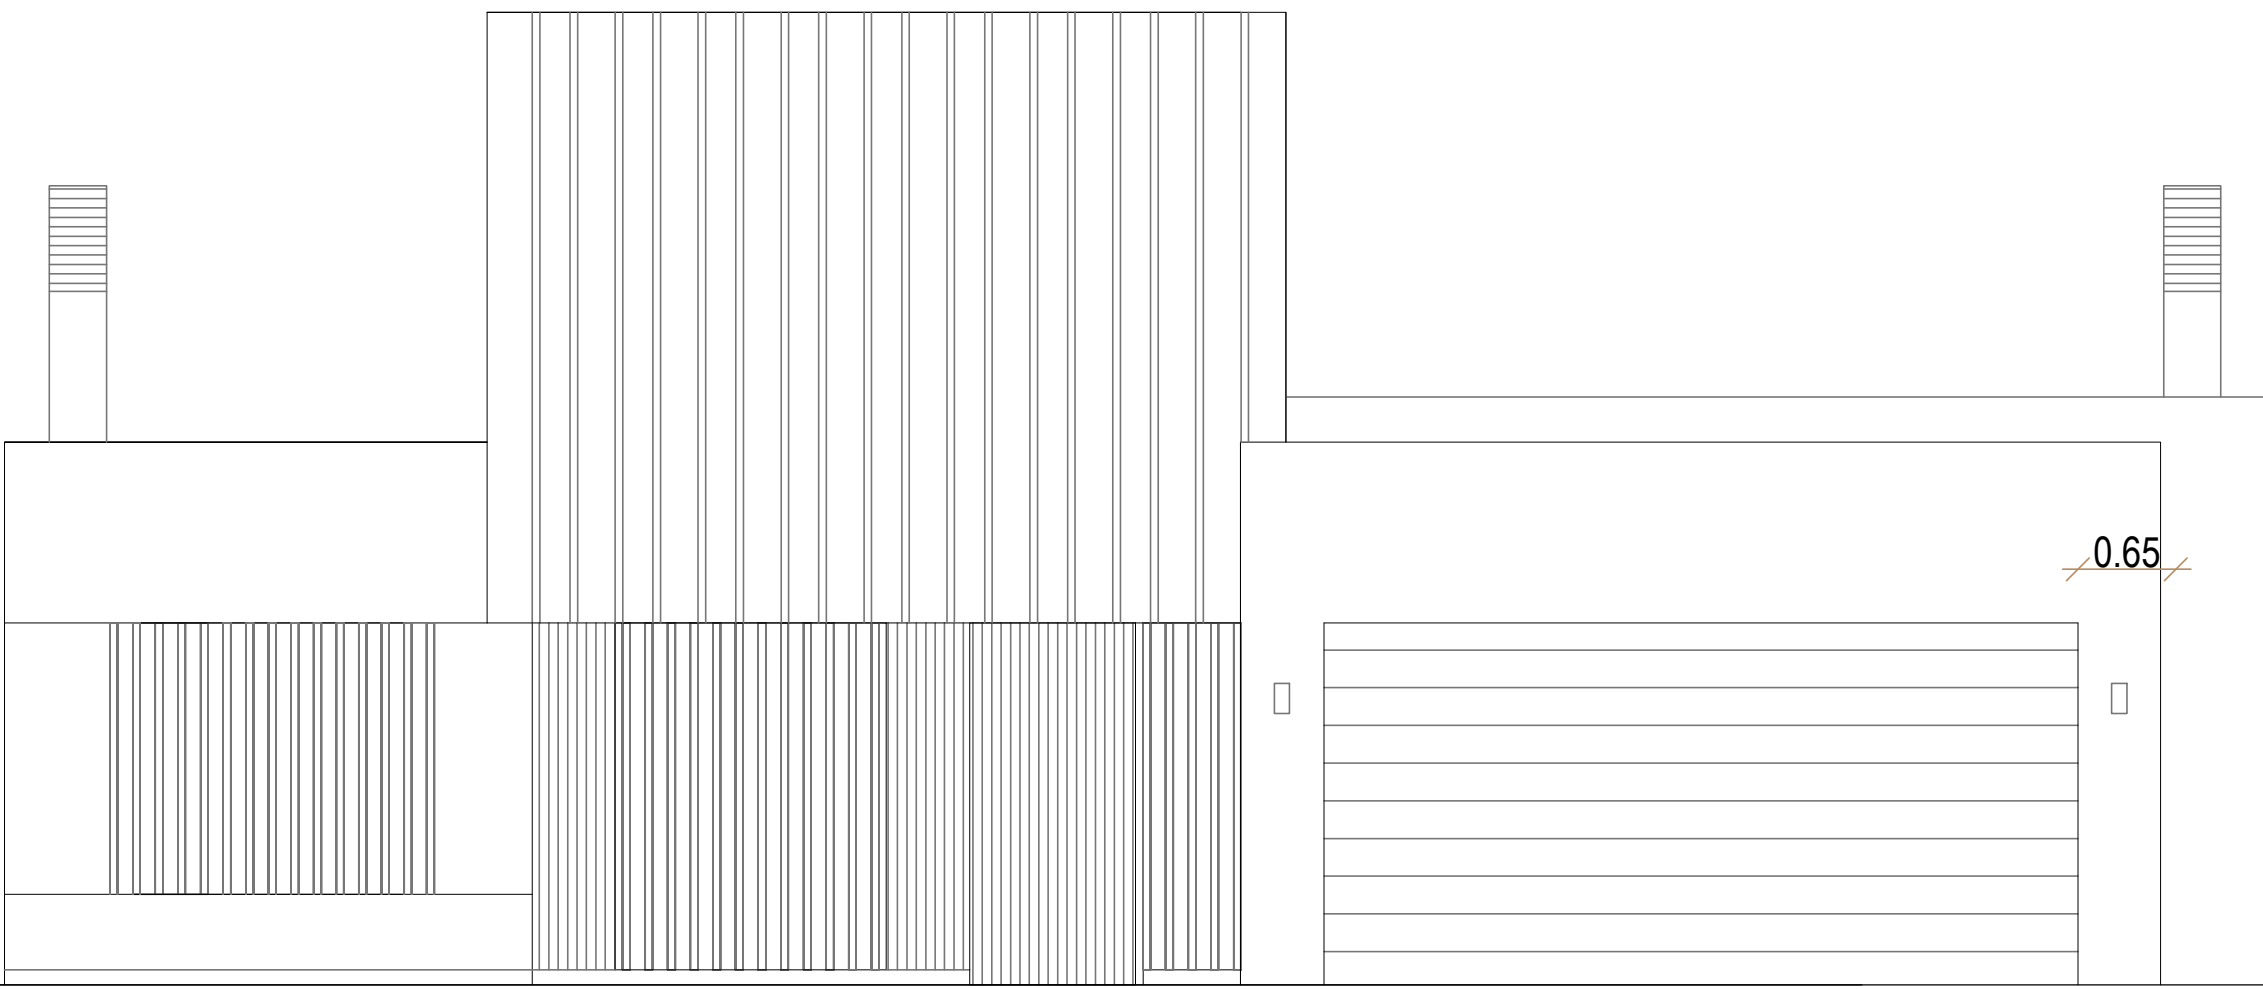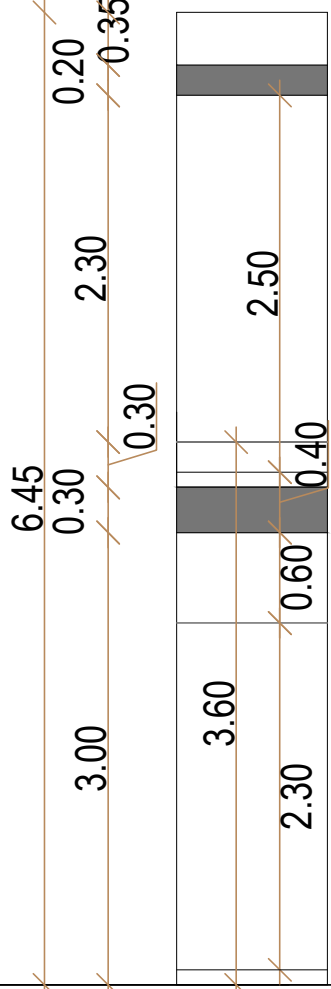


ALZADO 1

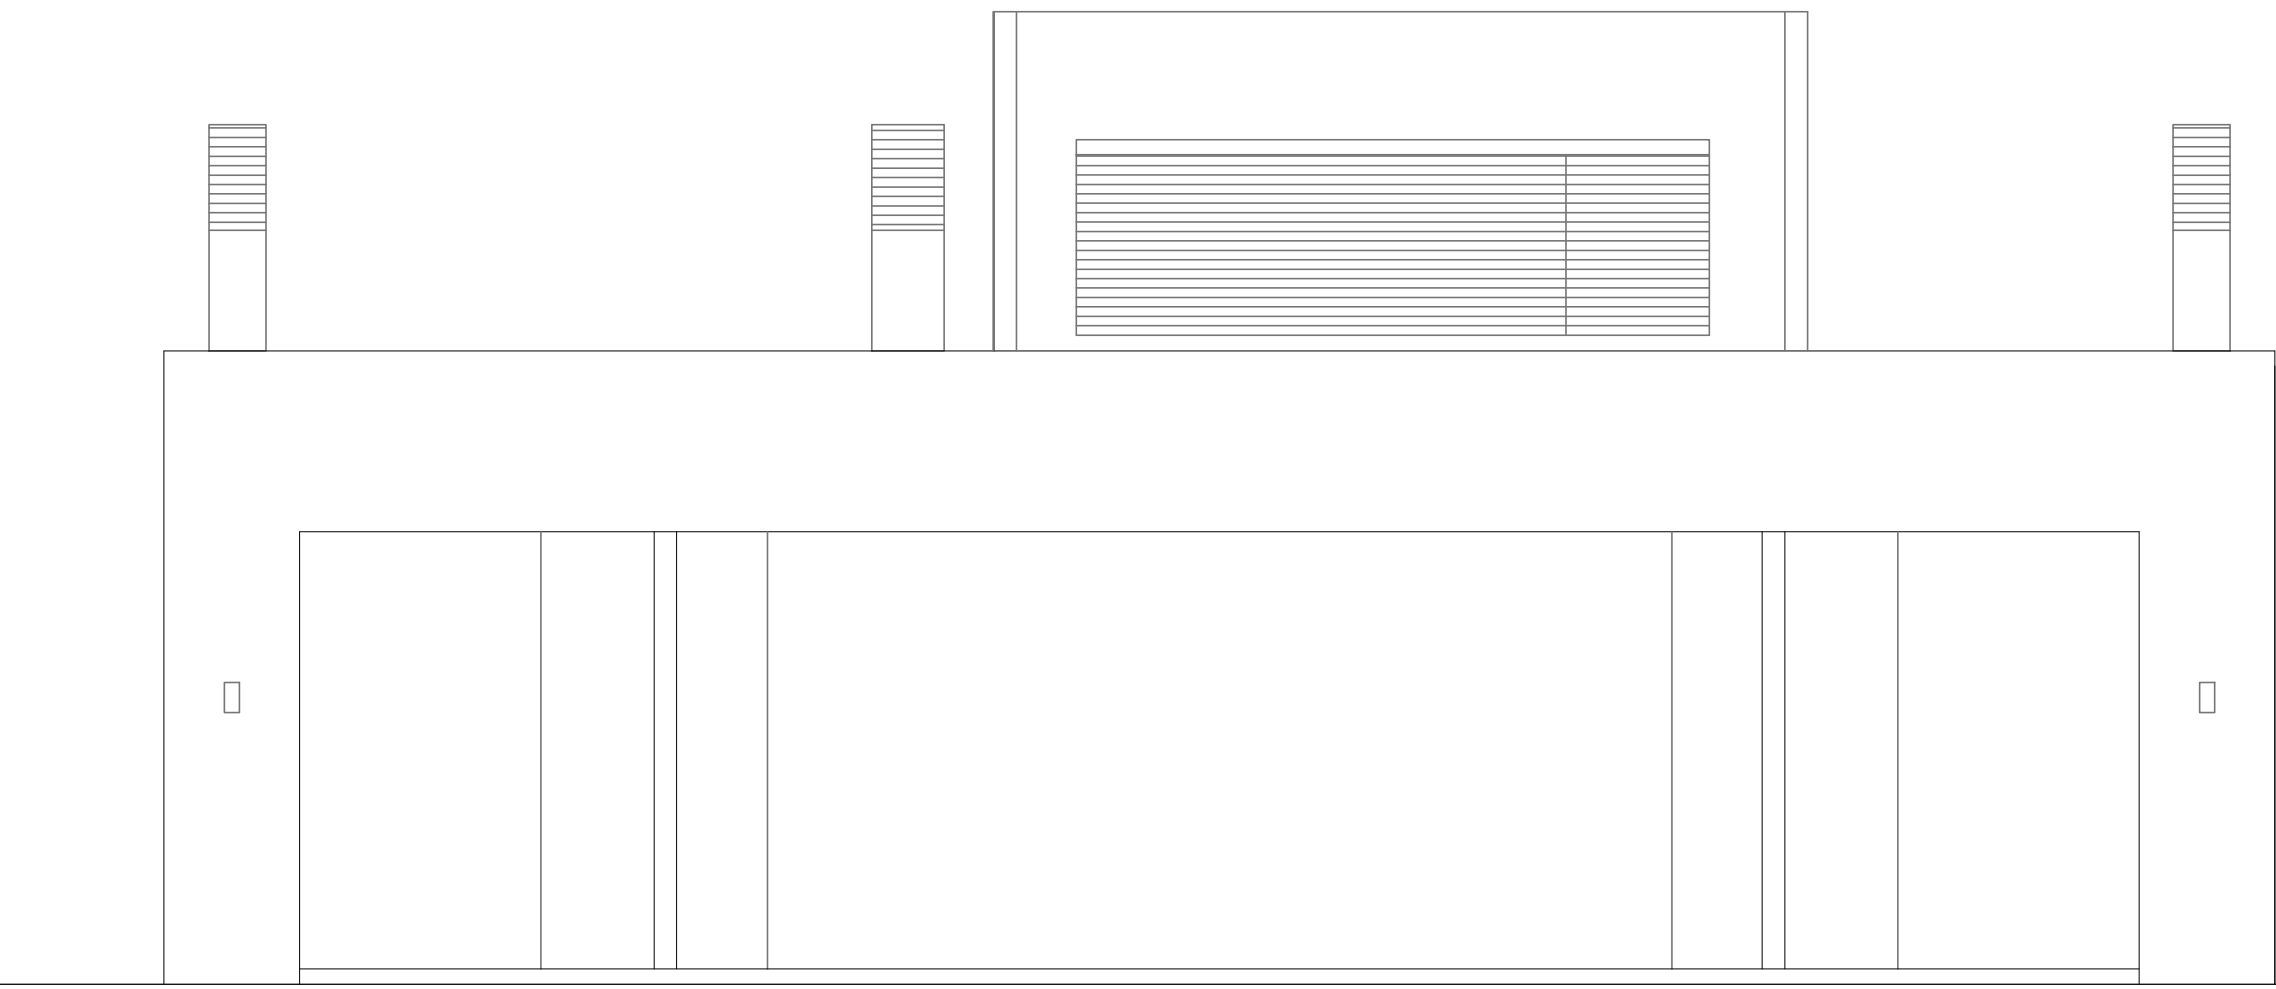


ALZADO 3

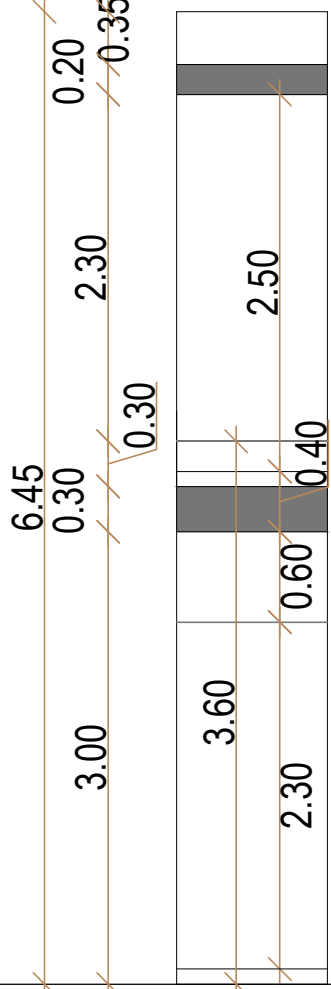


CASA TIPO A

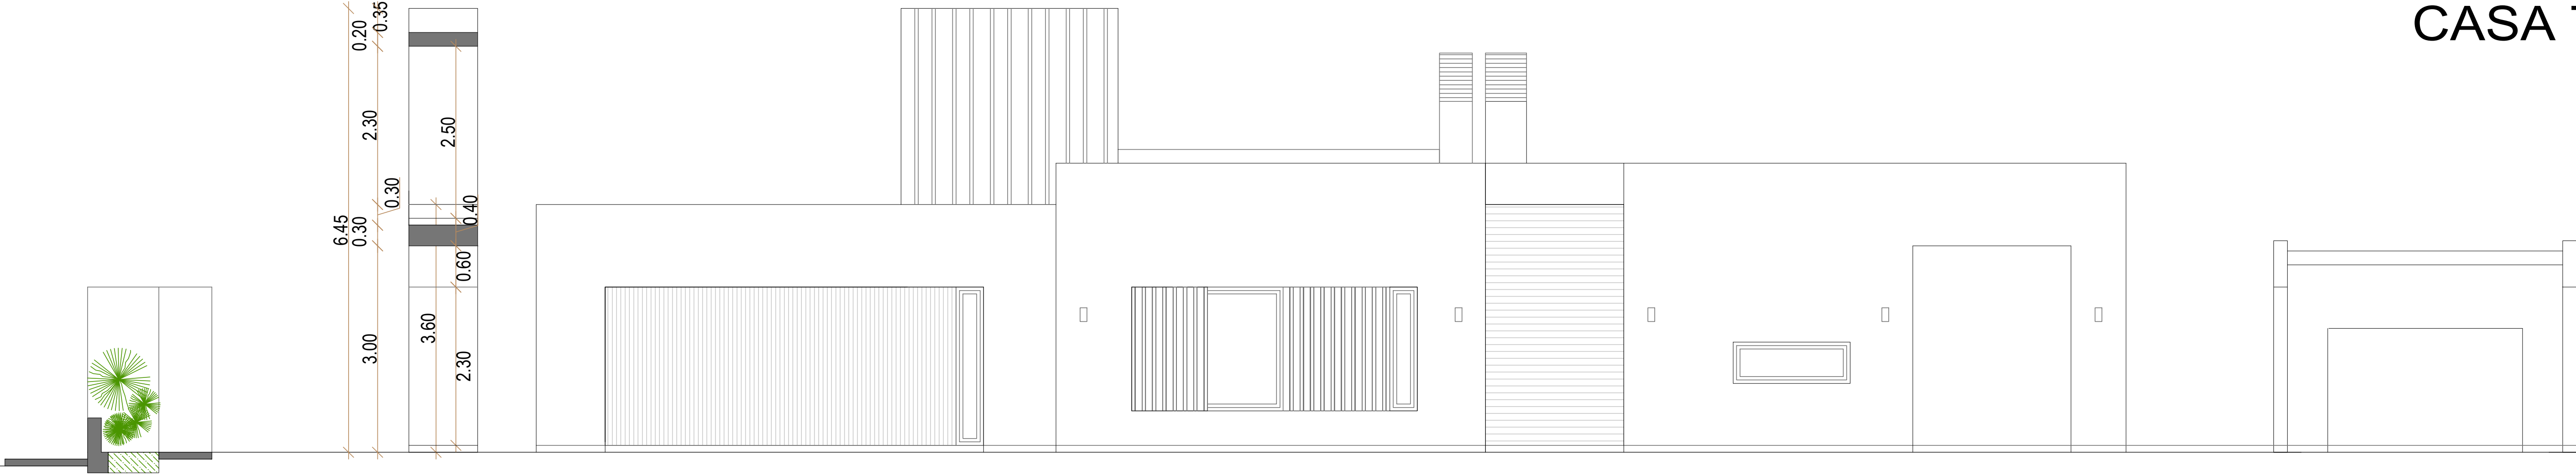

ALZADO 2

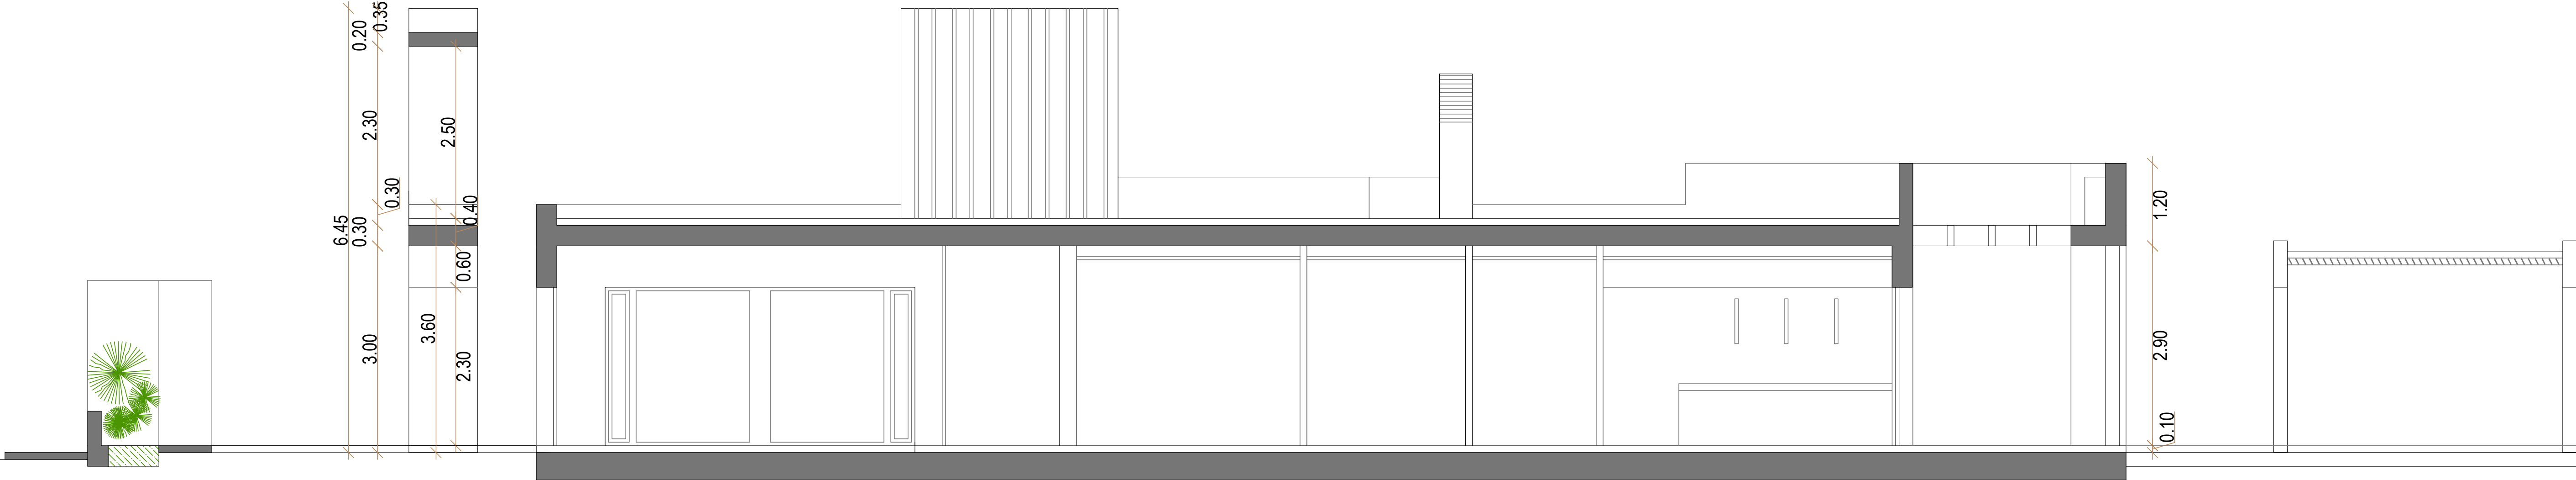





SECCIÓN 1

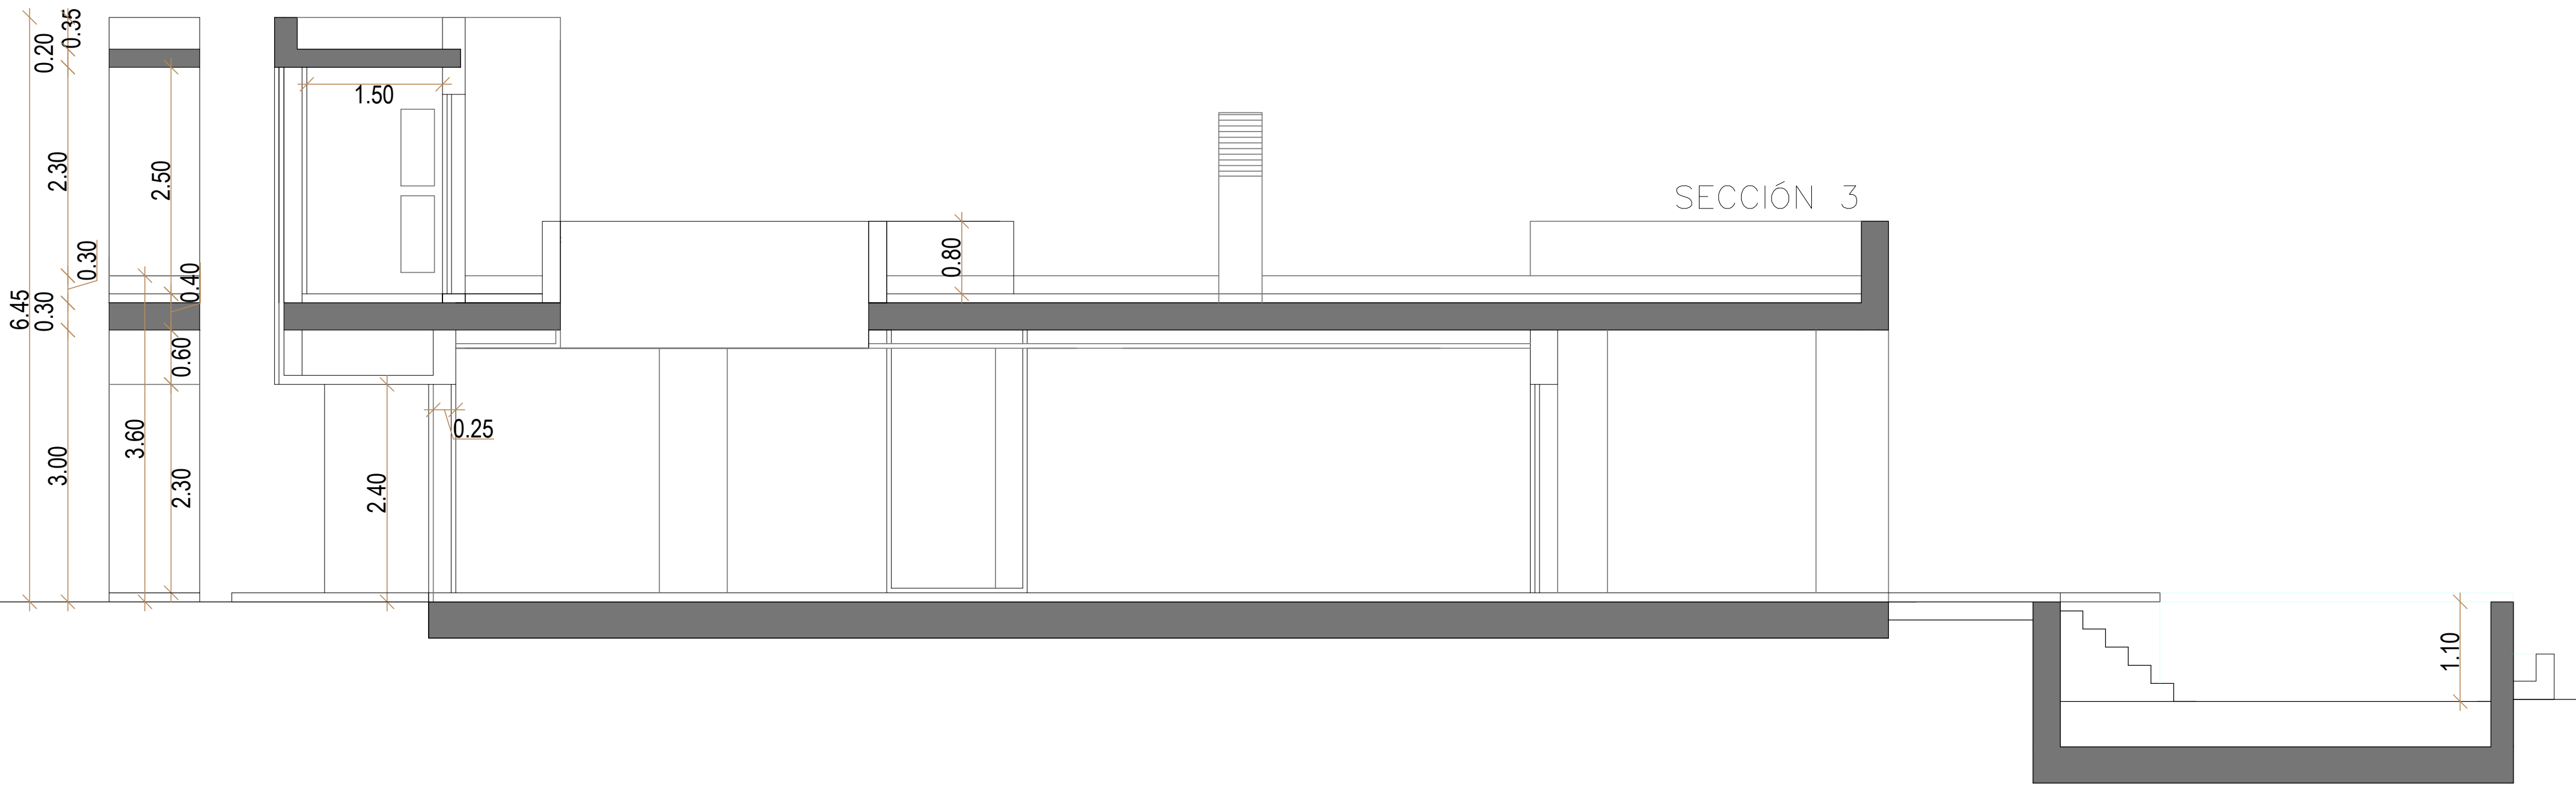





SECCIÓN 3



CASA TIPO A

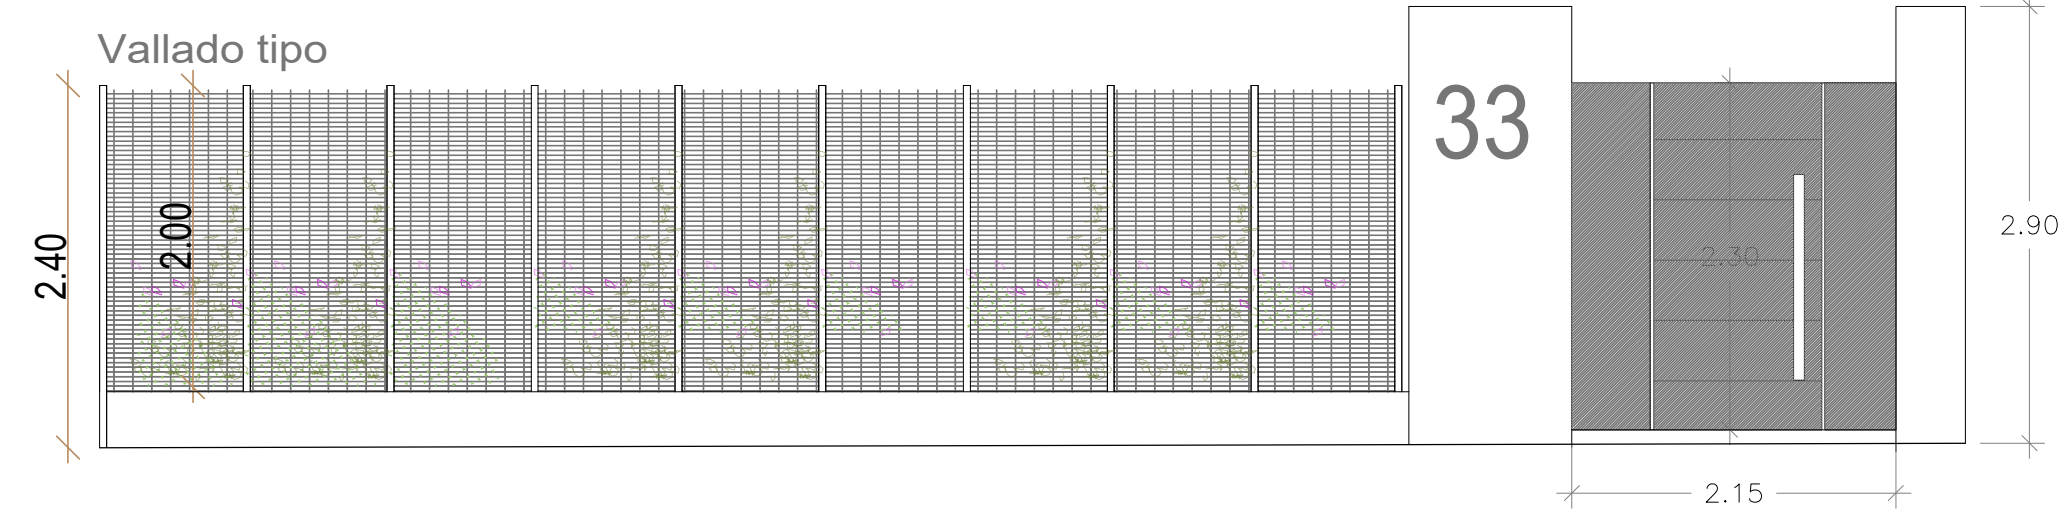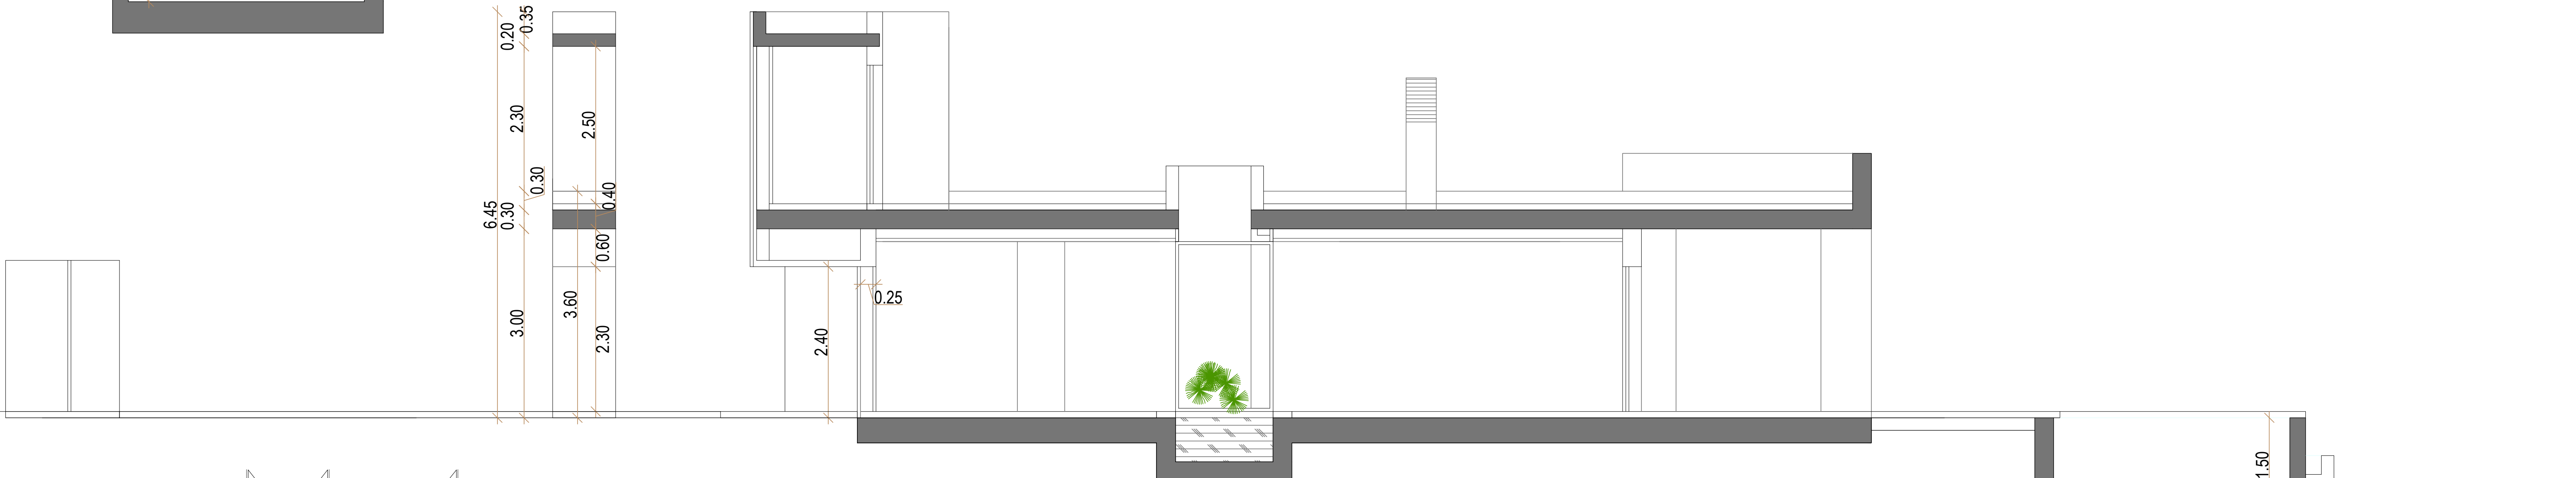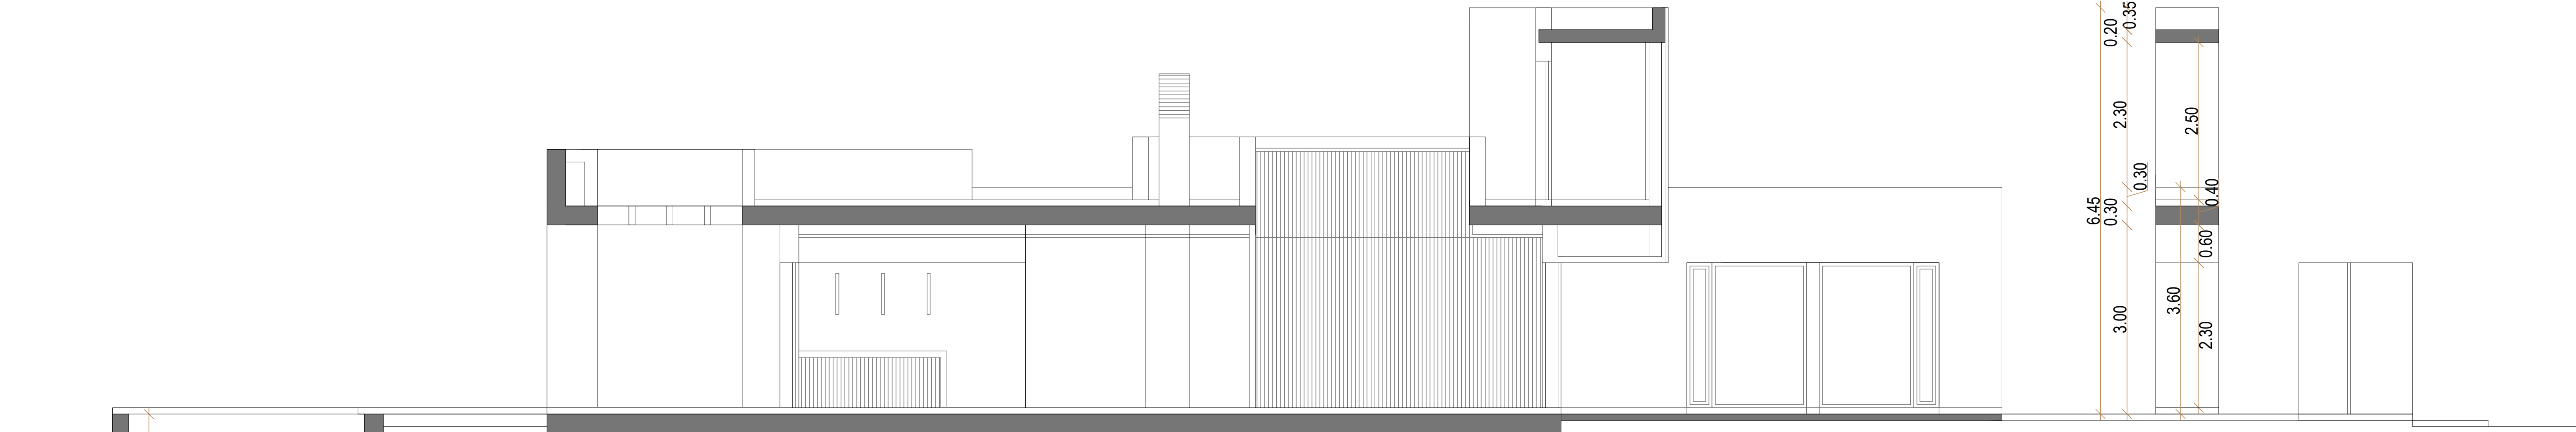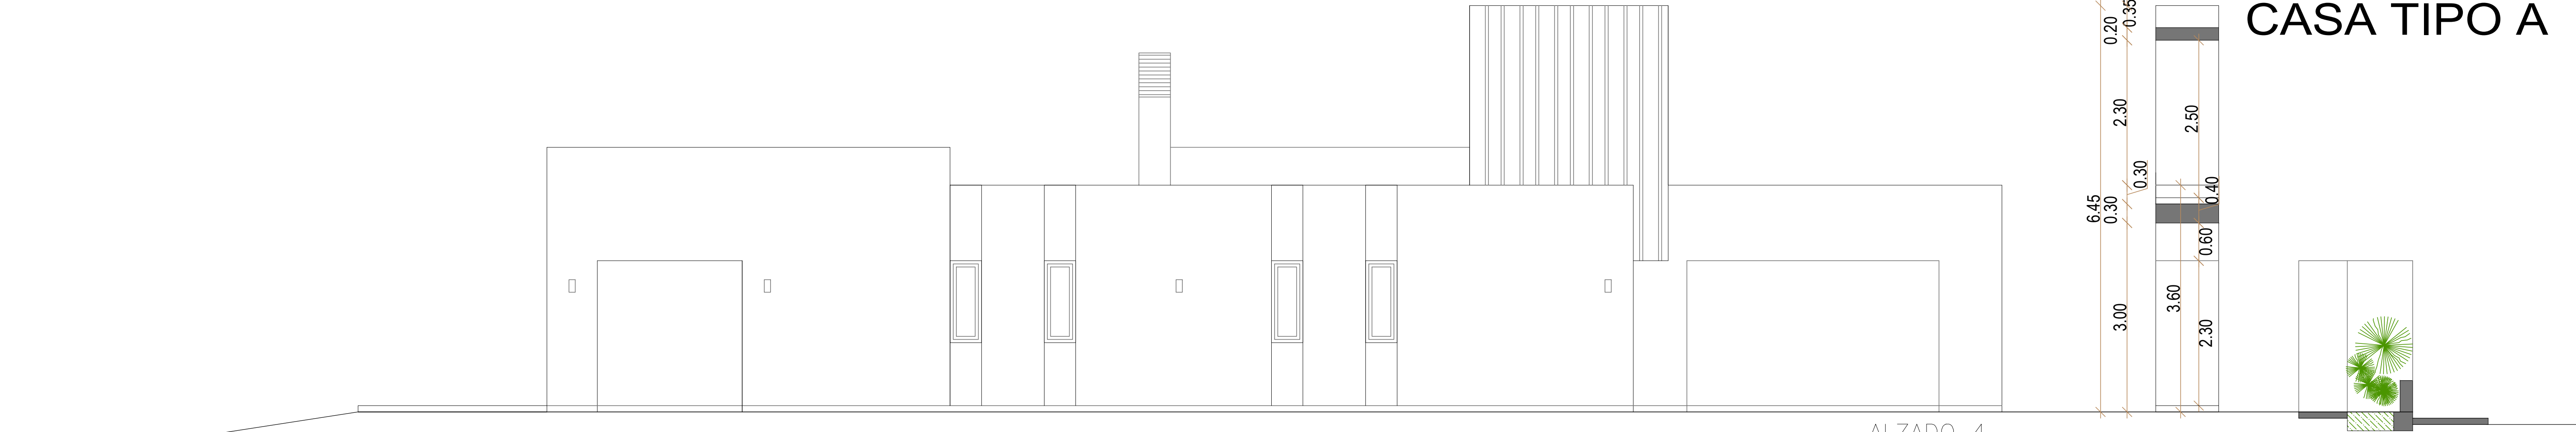

CASA TIPO B

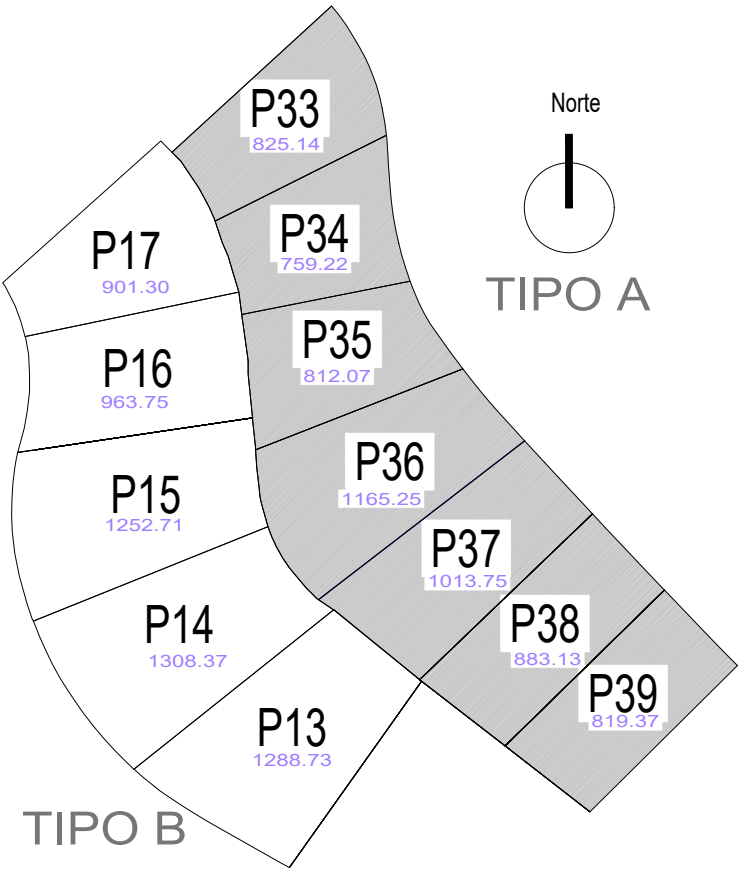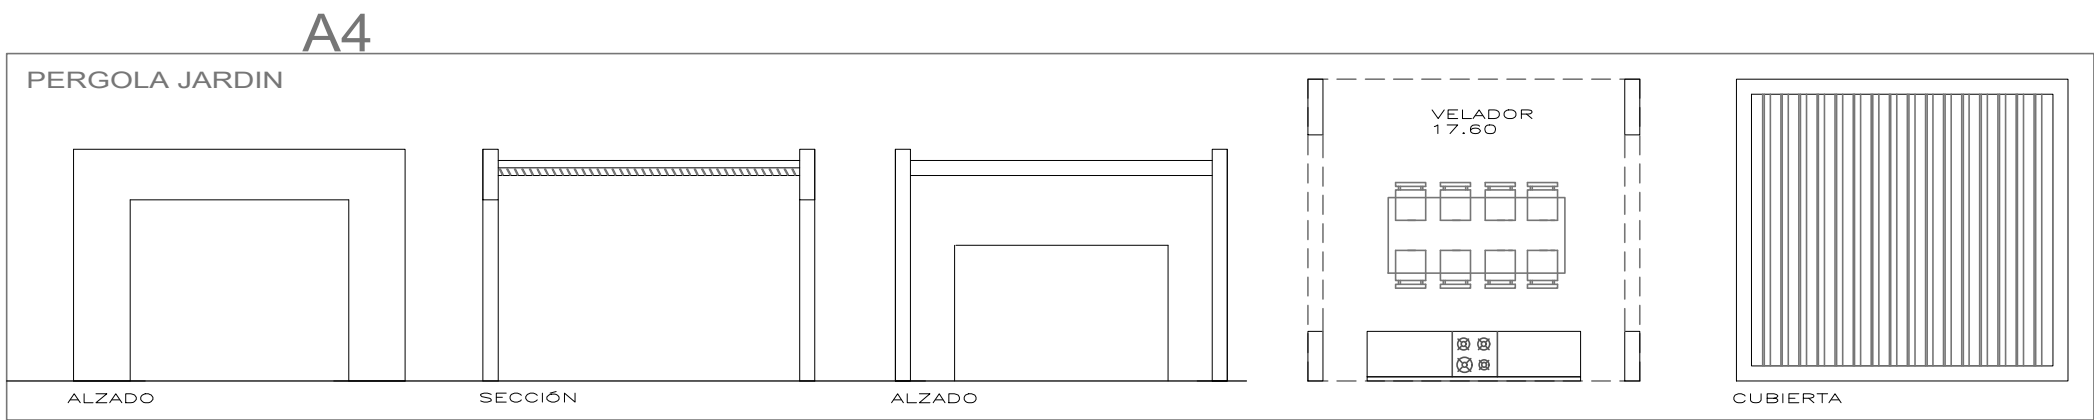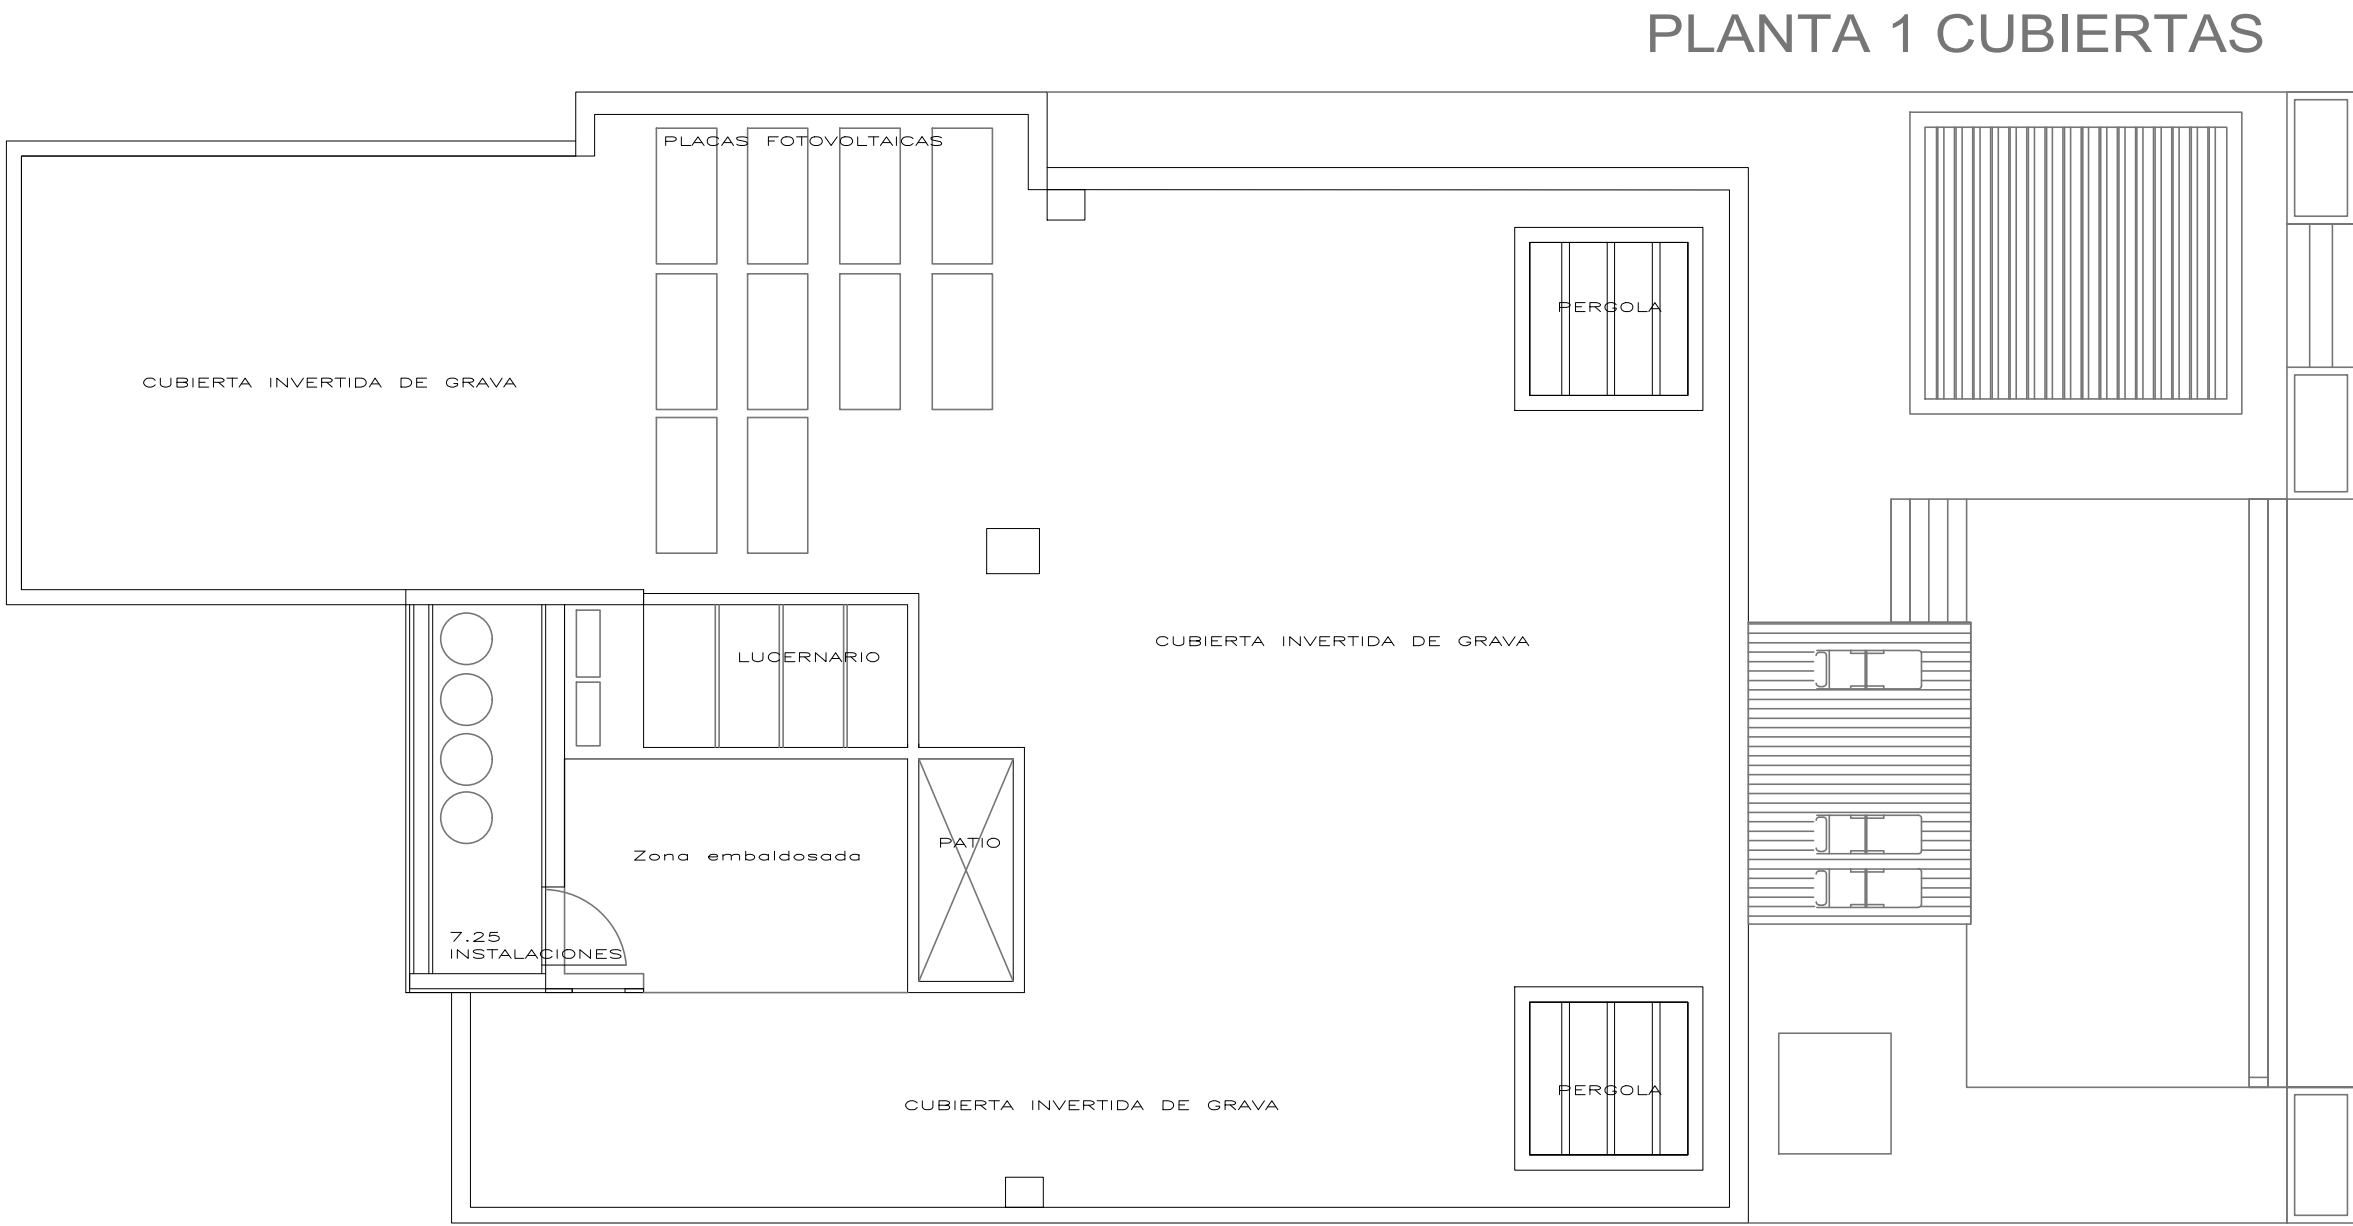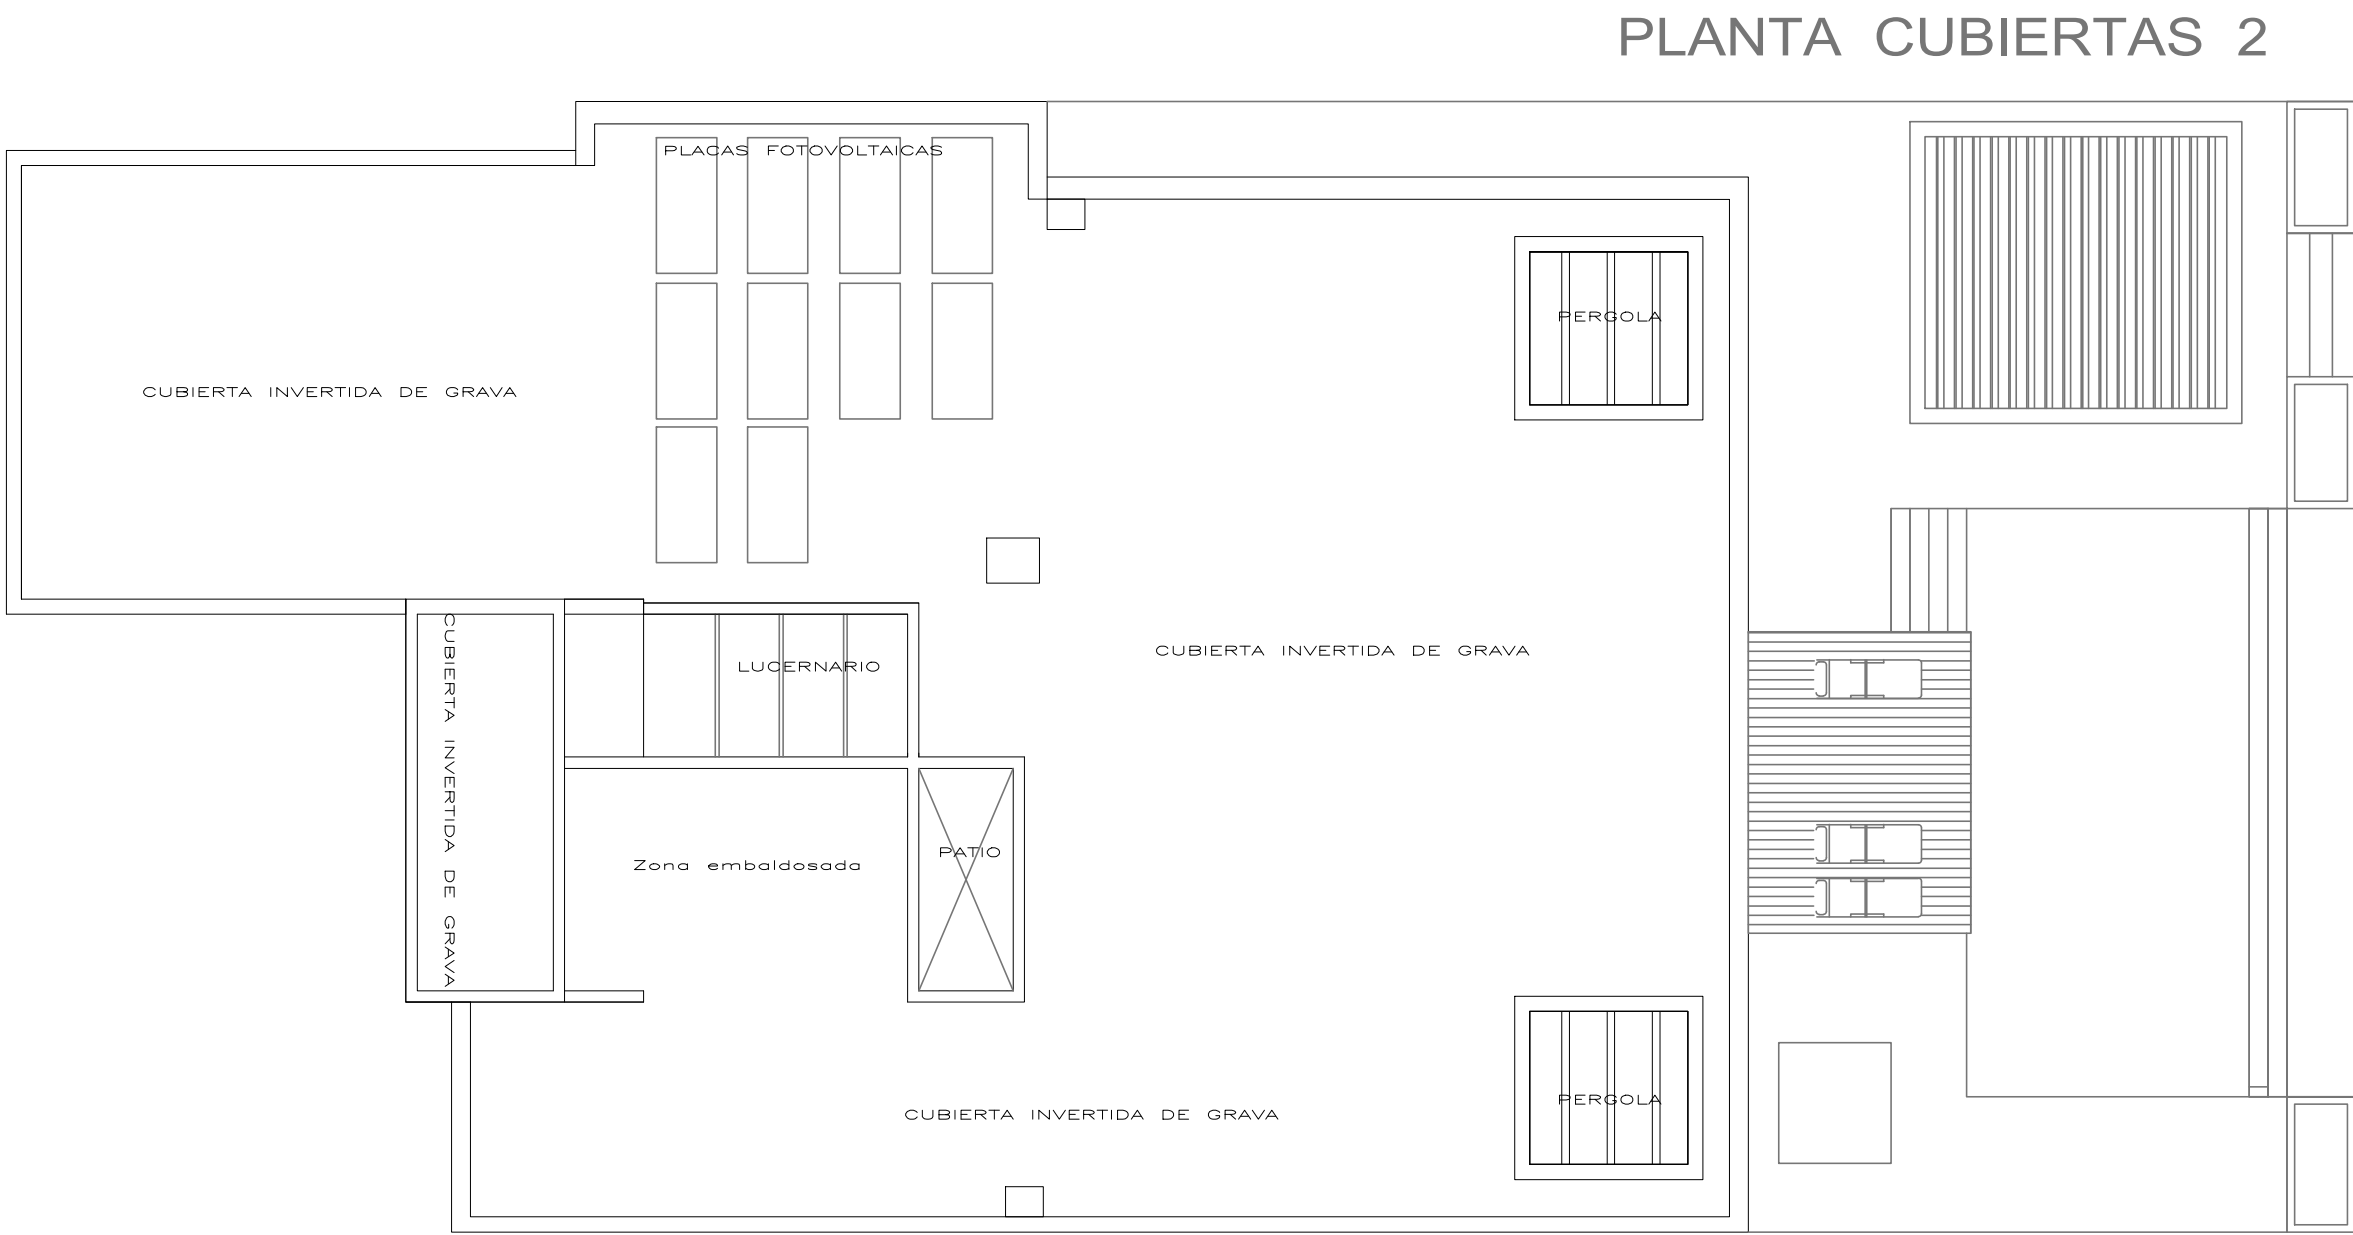

CUADRO SUPERFICIES PROYECTO 12 VIVIENDAS UNIFAMILIARES




PARCELA N° m2	SUPERFICIE	EDIFICABILIDAD MÁX 30%	TIPO VIV.	SUP. CONSTRUIDA	SUP. COMPUTABLE	SUP.UTIL	SUP.UTIL PORCHE	PISCINA m2
33	825,14	247,54	A	305,70	211,85	201,40	45,70	30,90
34	759,22	227,77	A	305,70	211,85	201,40	45,70	30,90
35	812,07	243,62	A	305,70	211,85	201,40	45,70	30,90
36	1165,25	349,58	A	305,70	211,85	201,40	45,70	30,90
37	1013,75	304,13	A	305,70	211,85	201,40	45,70	30,90
38	883,13	264,94	A	305,70	211,85	201,40	45,70	30,90
39	819,37	245,81	A	305,70	211,85	201,40	45,70	30,90
13	1288,73	386,62	B	305,70	211,85	201,40	45,70	30,90
14	1308,37	392,51	B	305,70	211,85	201,40	45,70	30,90
15	1252,71	375,81	B	305,70	211,85	201,40	45,70	30,90
16	963,75	289,13	B	305,70	211,85	201,40	45,70	30,90
17	901,30	270,39	B	305,70	211,85	201,40	45,70	30,90
		3597,84		3668,40	2542,20	2416,80		

CUADRO SUPERFICIES VIVIENDA TIPO A

	VIVIENDA	PORCHE / TERRAZA		GARAJE		INST/TRAST	PERGOLA	SUP. CONST.	SUP. COMPUT.	SUP.UTIL	S.UTIL PORCHE	PISCINA
		S.CONSTRUIDA	S.COMPUTABLE	S.CONSTRUIDA	S.COMPUTABLE							
PLANTA 0	178.85	2.00	13.15	41.80	1.80	7.40	17.60*	295.00	201.15	194.15	45.70	30.90
PLANTA 1		47.35				10.70		10.70	10.70	7.25		
TOTAL	178.85	49.35		41.80		18.10	17.60	305.70	211.85	201.40	45.70	

*No computa edificabilidad, pérgola


CASA TIPO B

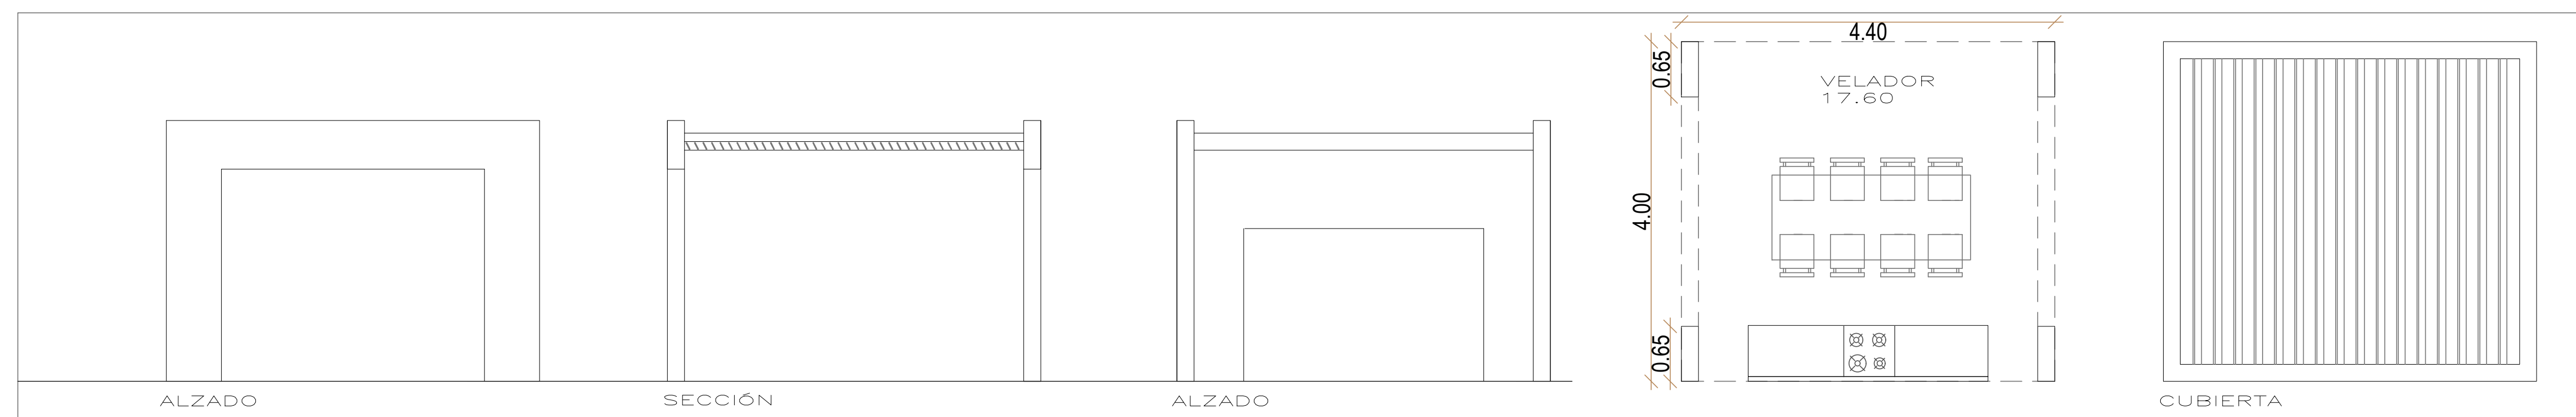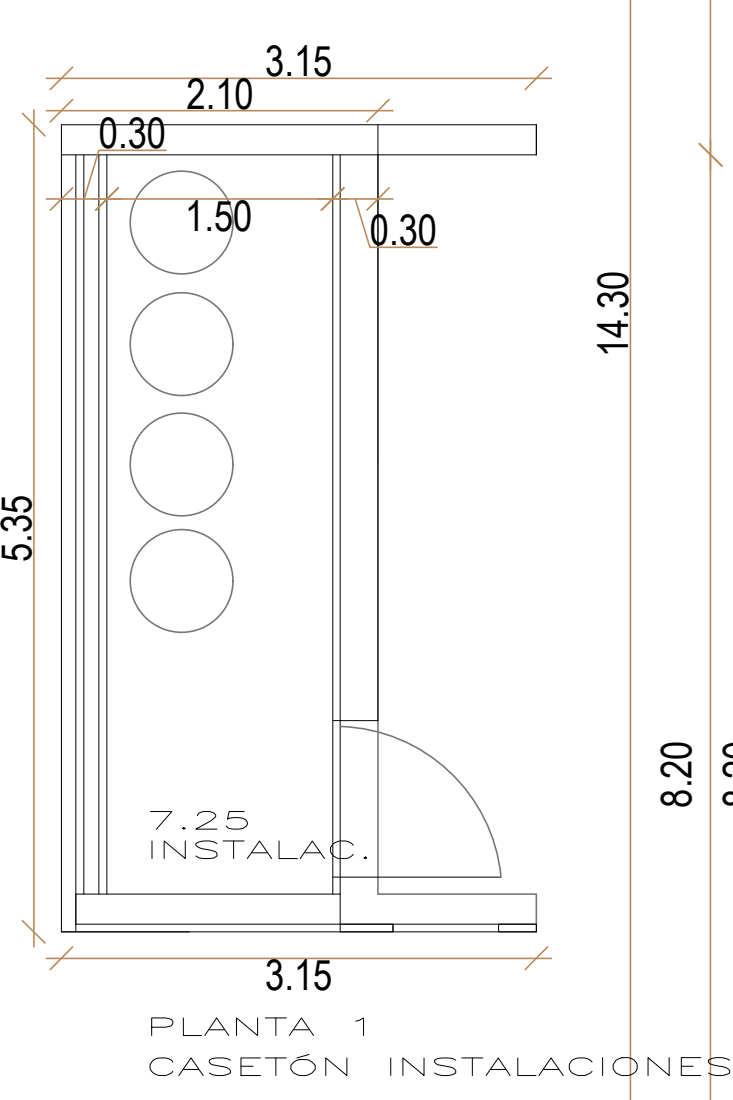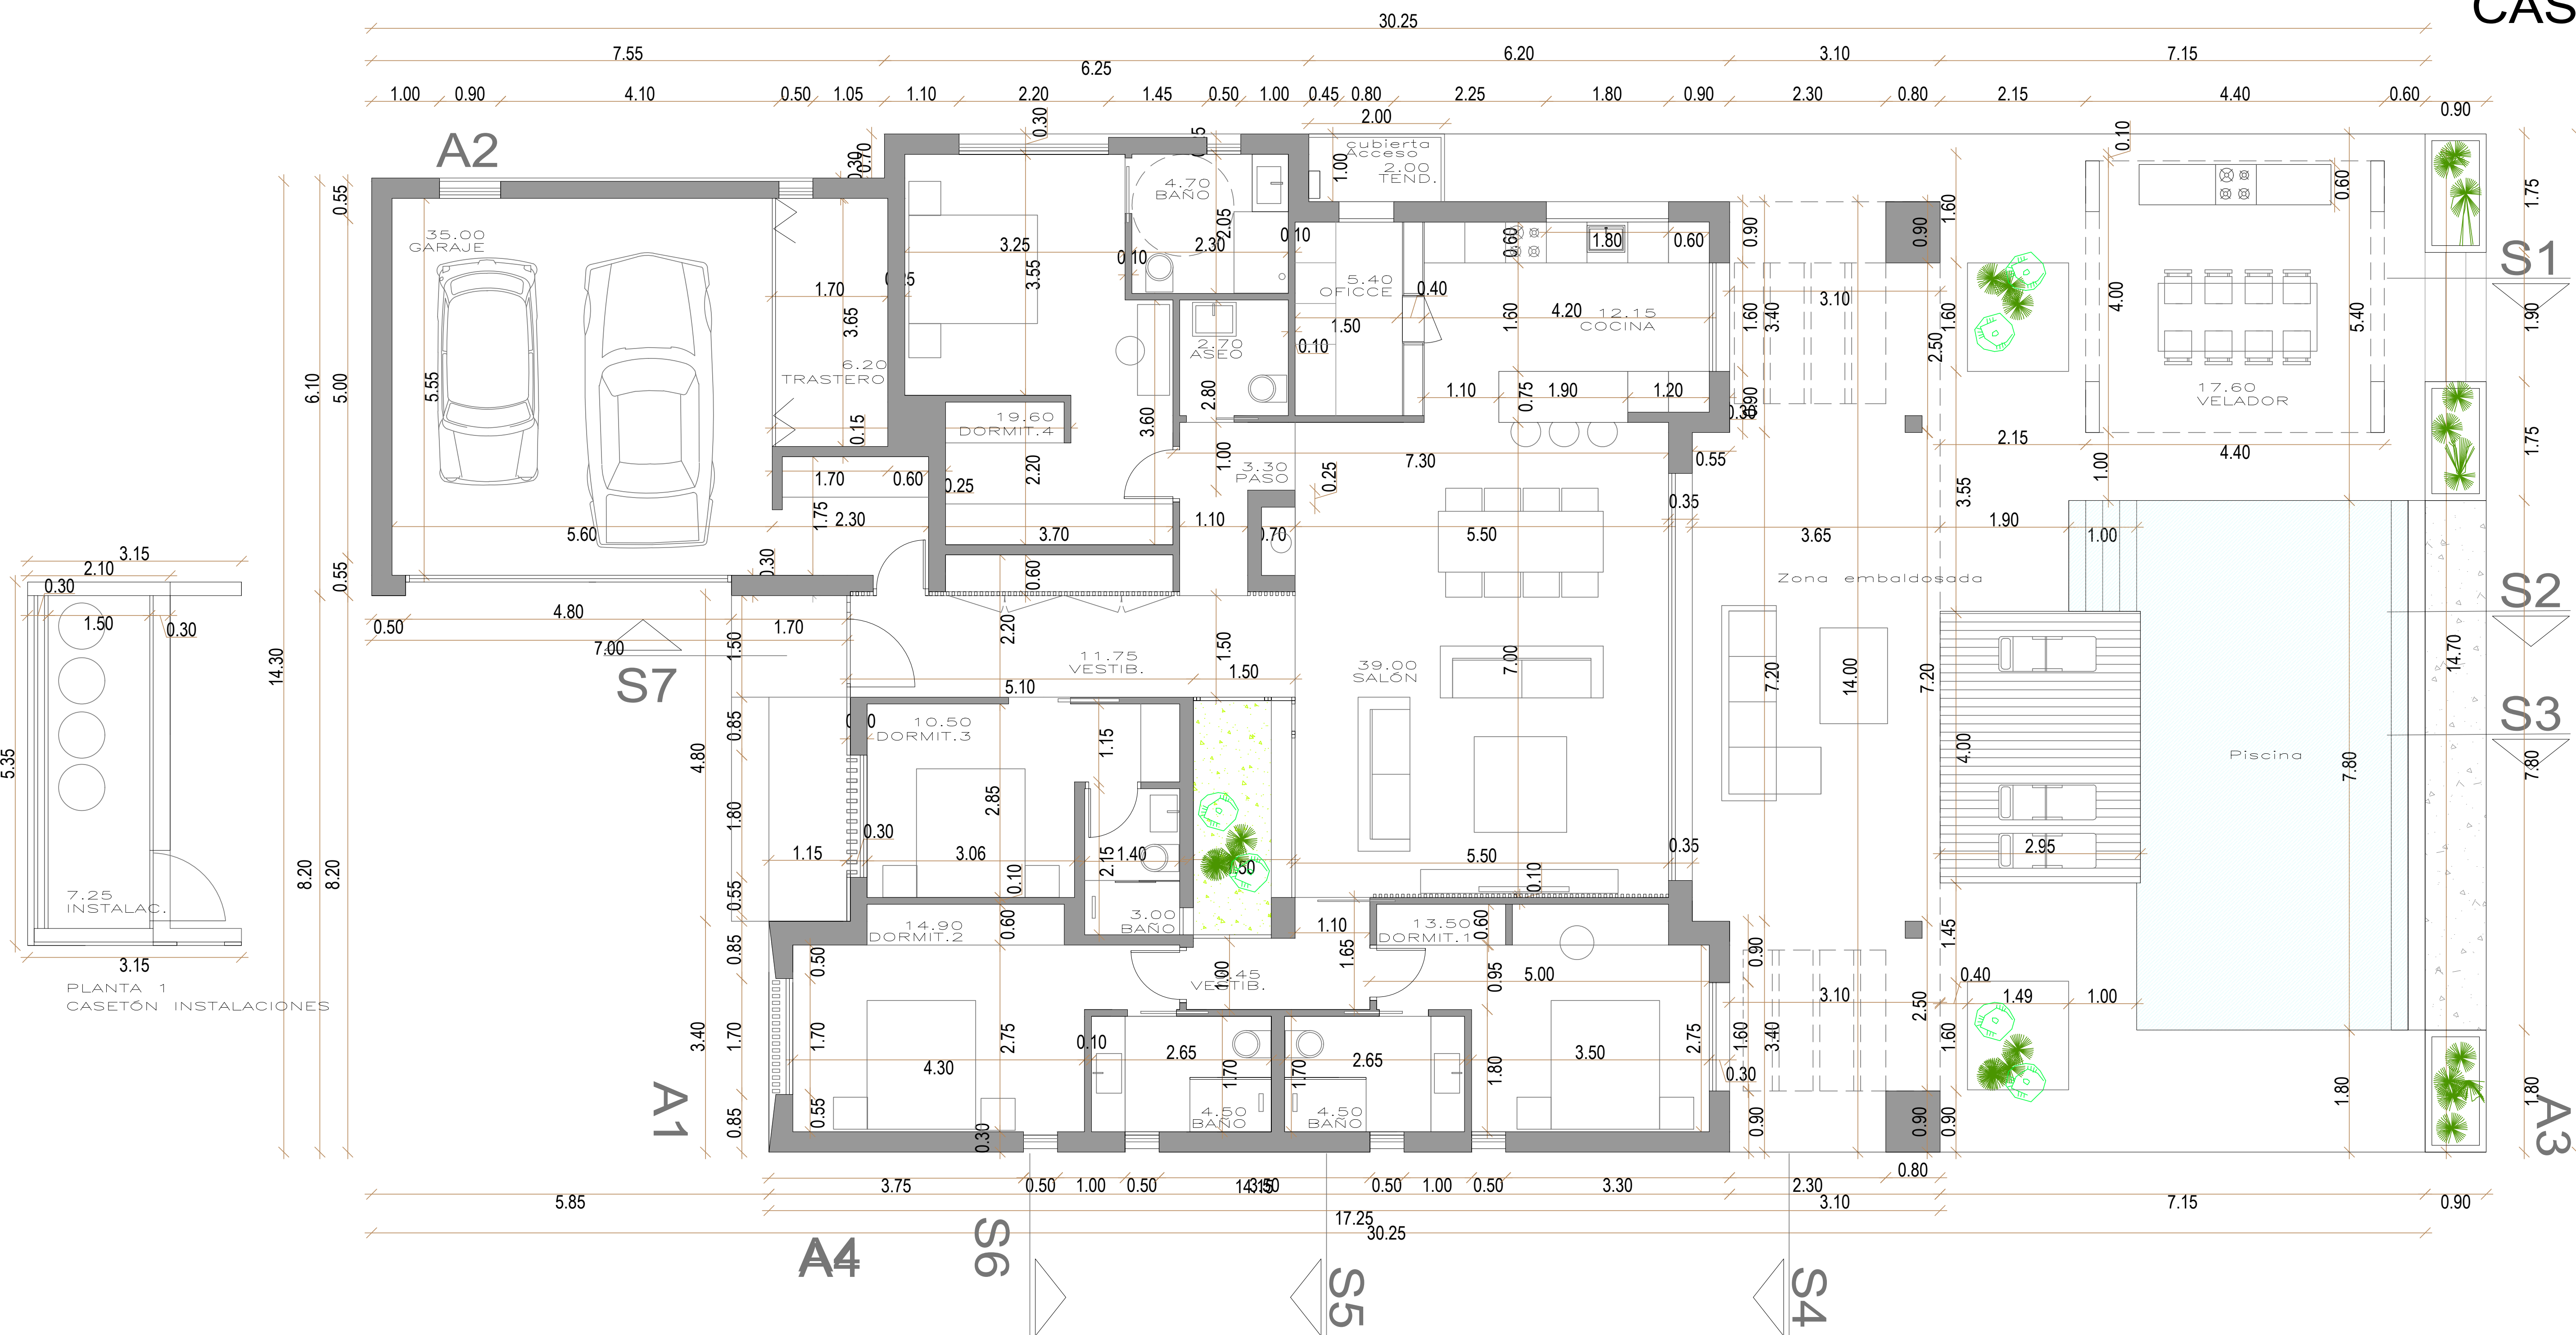


CUADRO SUPERFICIES VIVIENDA TIPO A

	VIVIENDA	PORCHE / TERRAZA		GARAJE		INST/TRAST	CENADOR	SUP. CONST.	SUP. COMPUT.	SUP. UTIL	S.UTIL PORCHE	PISCINA
		S.CONSTRUIDA	S.COMPUTABLE	S.CONSTRUIDA	S.COMPUTABLE							
PLANTA 0	178.85	2.00	13.15	41.80	1.80	7.40	17.60*	295.00	201.15	194.15	45.70	30.90
PLANTA 1		47.35				10.70		10.70	10.70	7.25		
TOTAL	178.85	49.35		41.80		18.10	17.60	305.70	211.85	201.40	45.70	


*No computa edificabilidad, pérgola

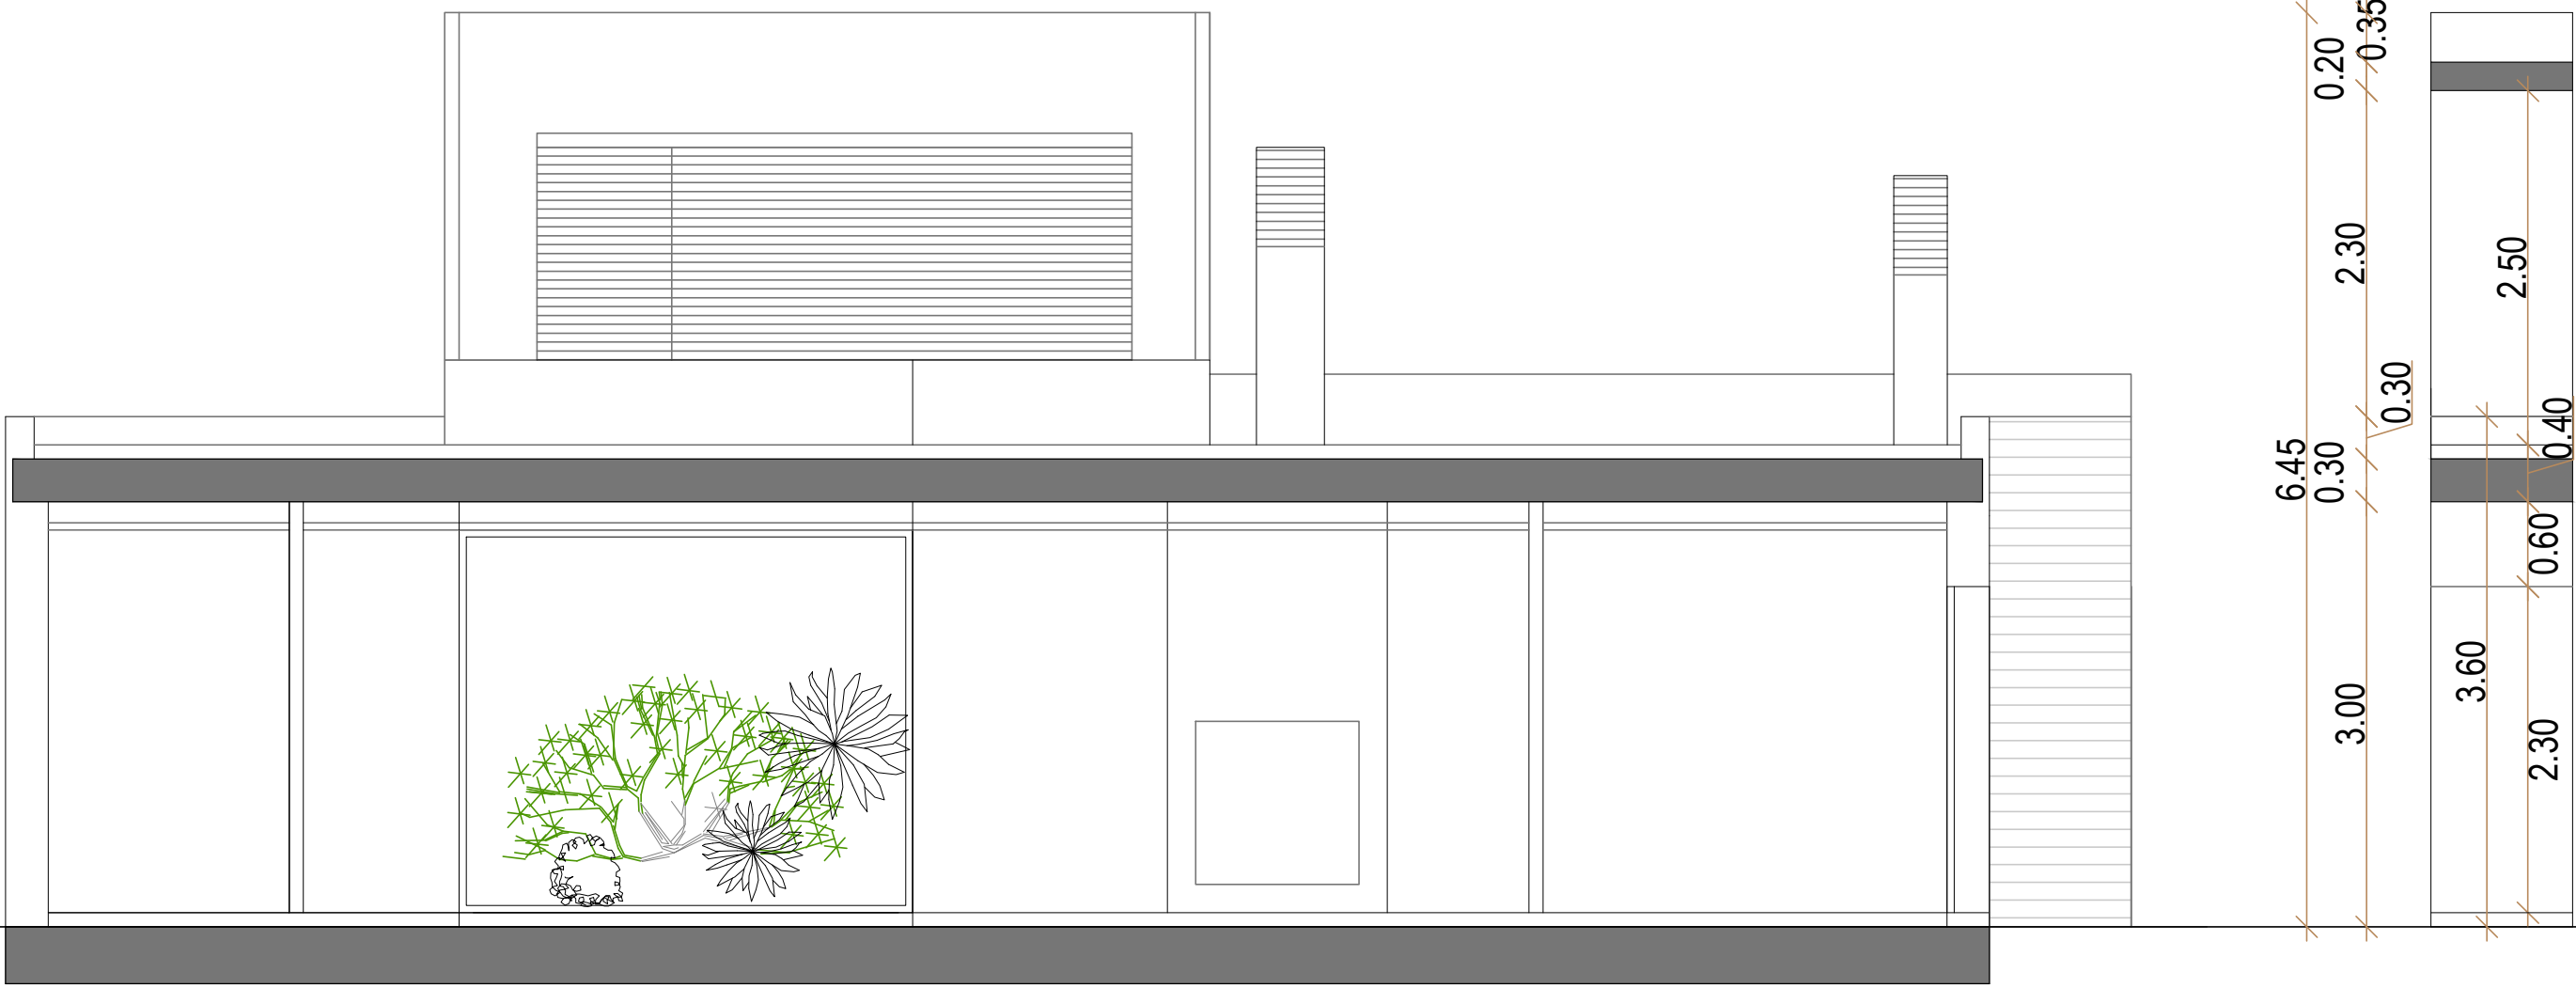


SECCIÓN 5

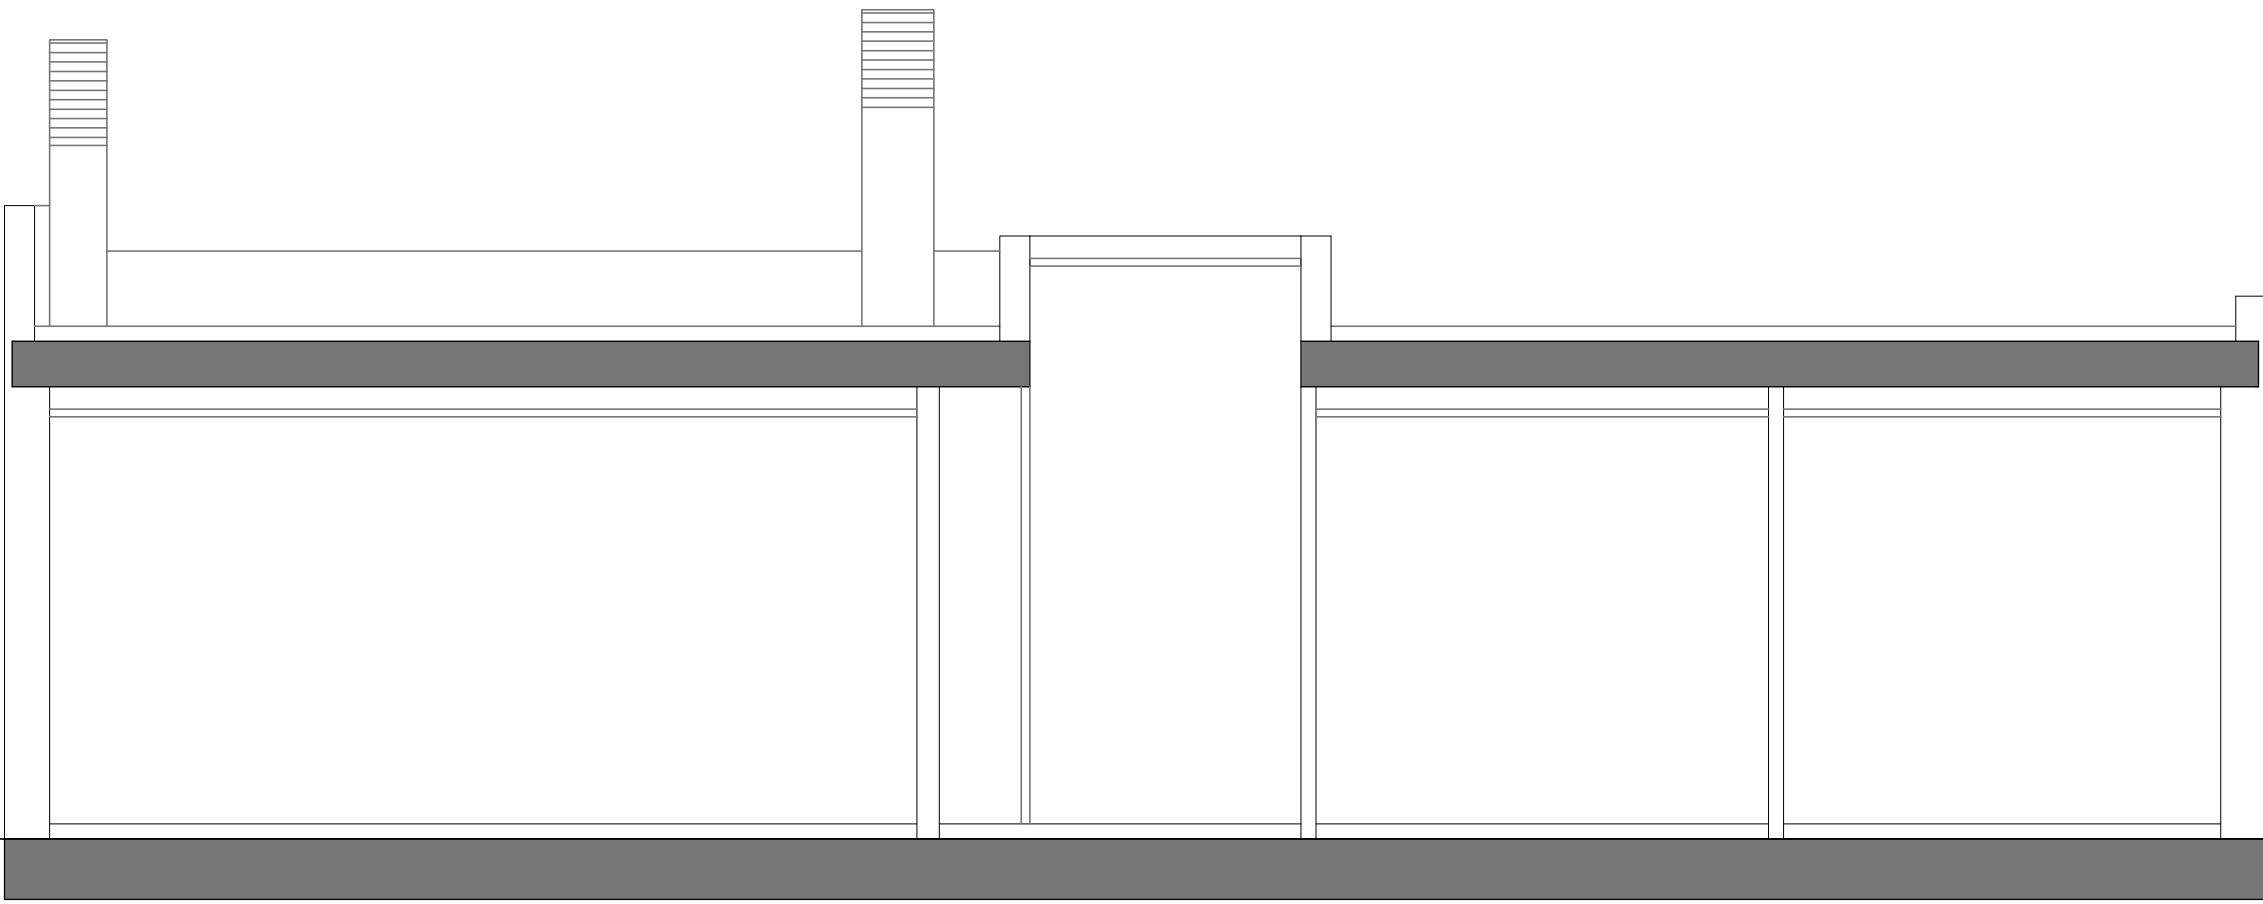


SECCIÓN 6

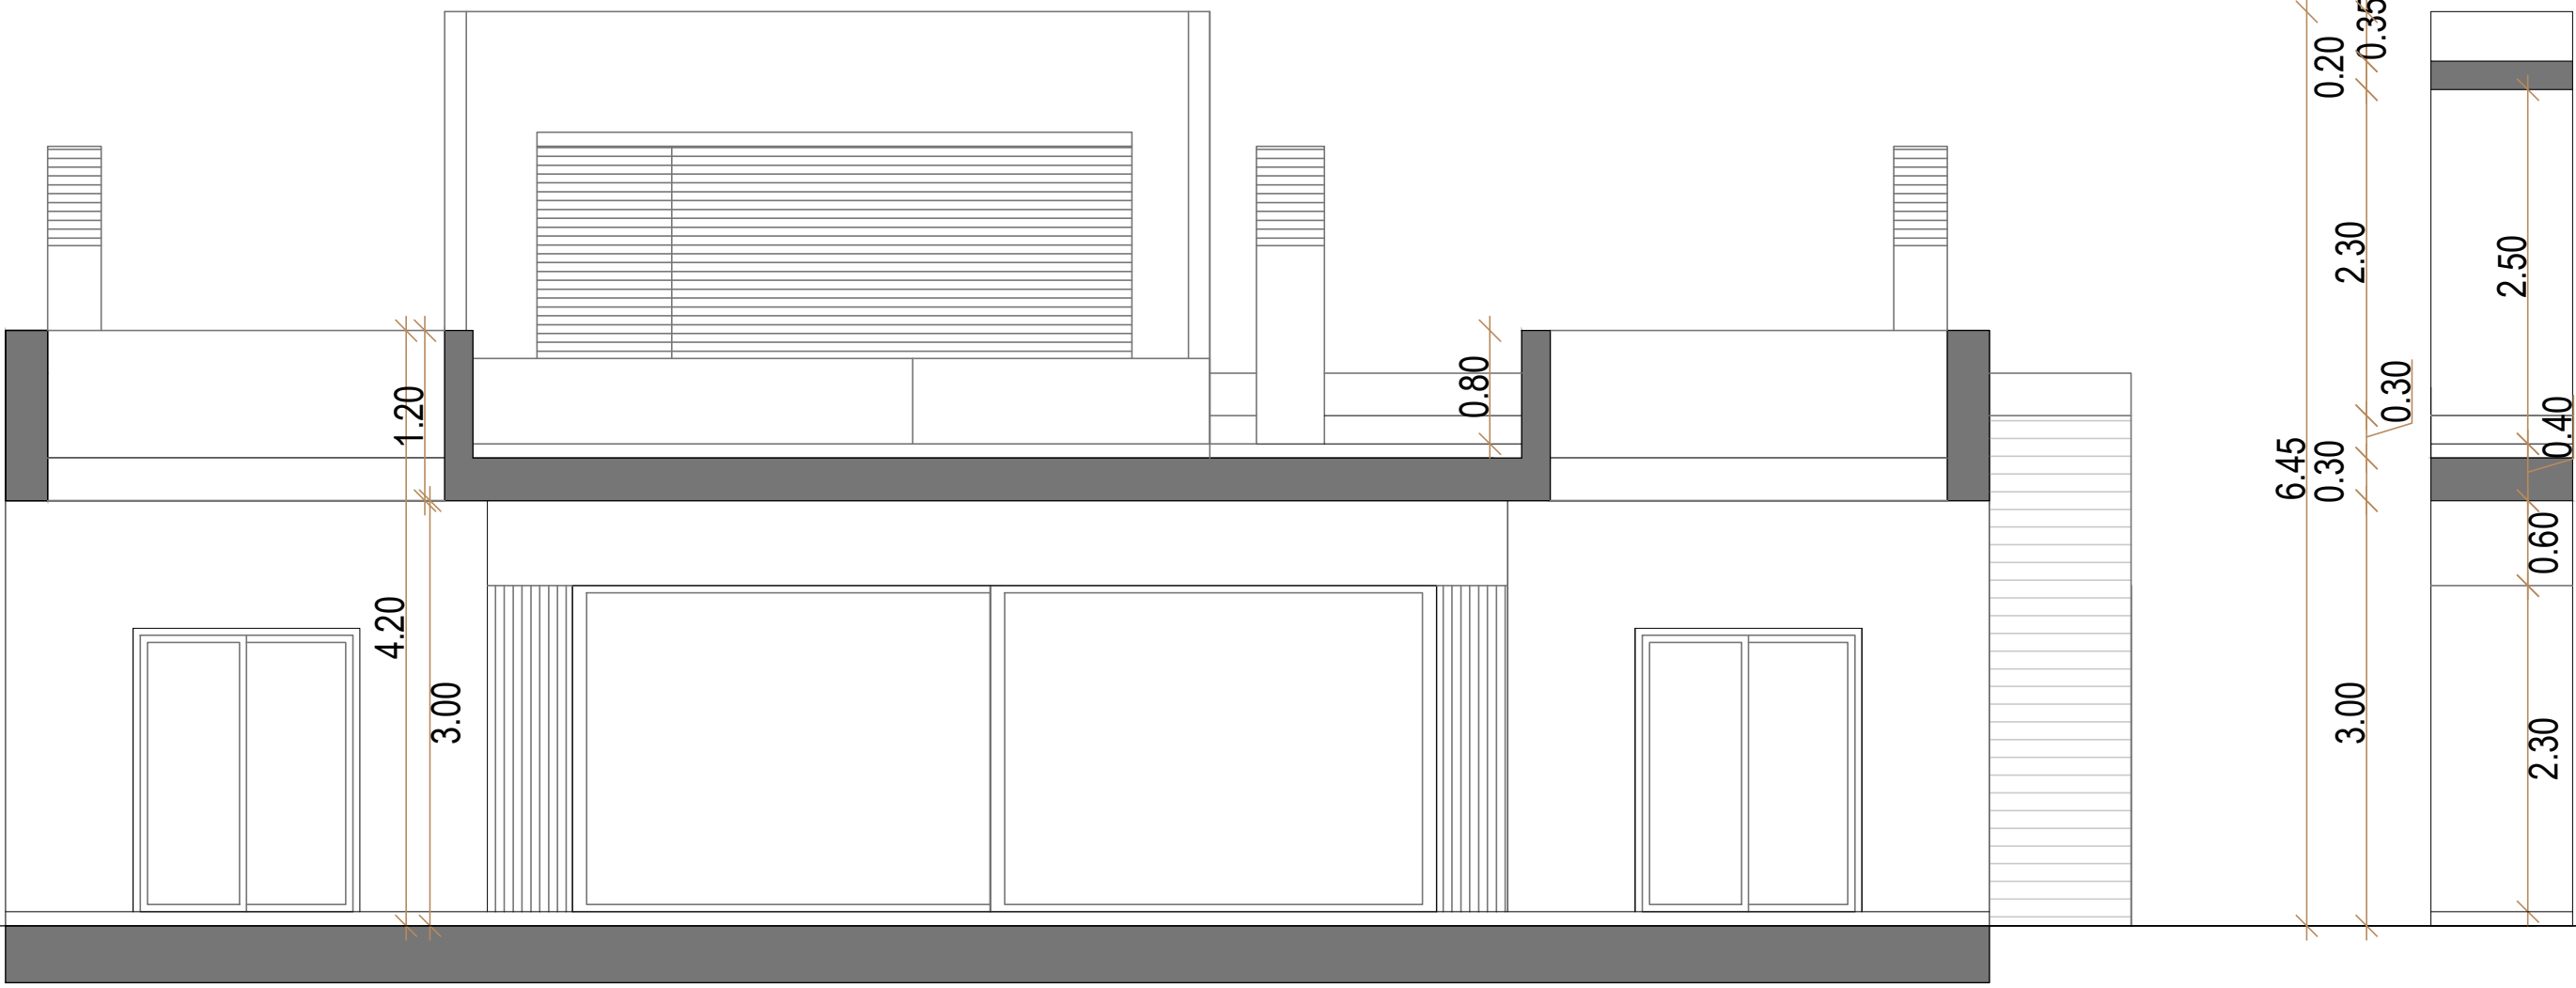

SECCIÓN 4

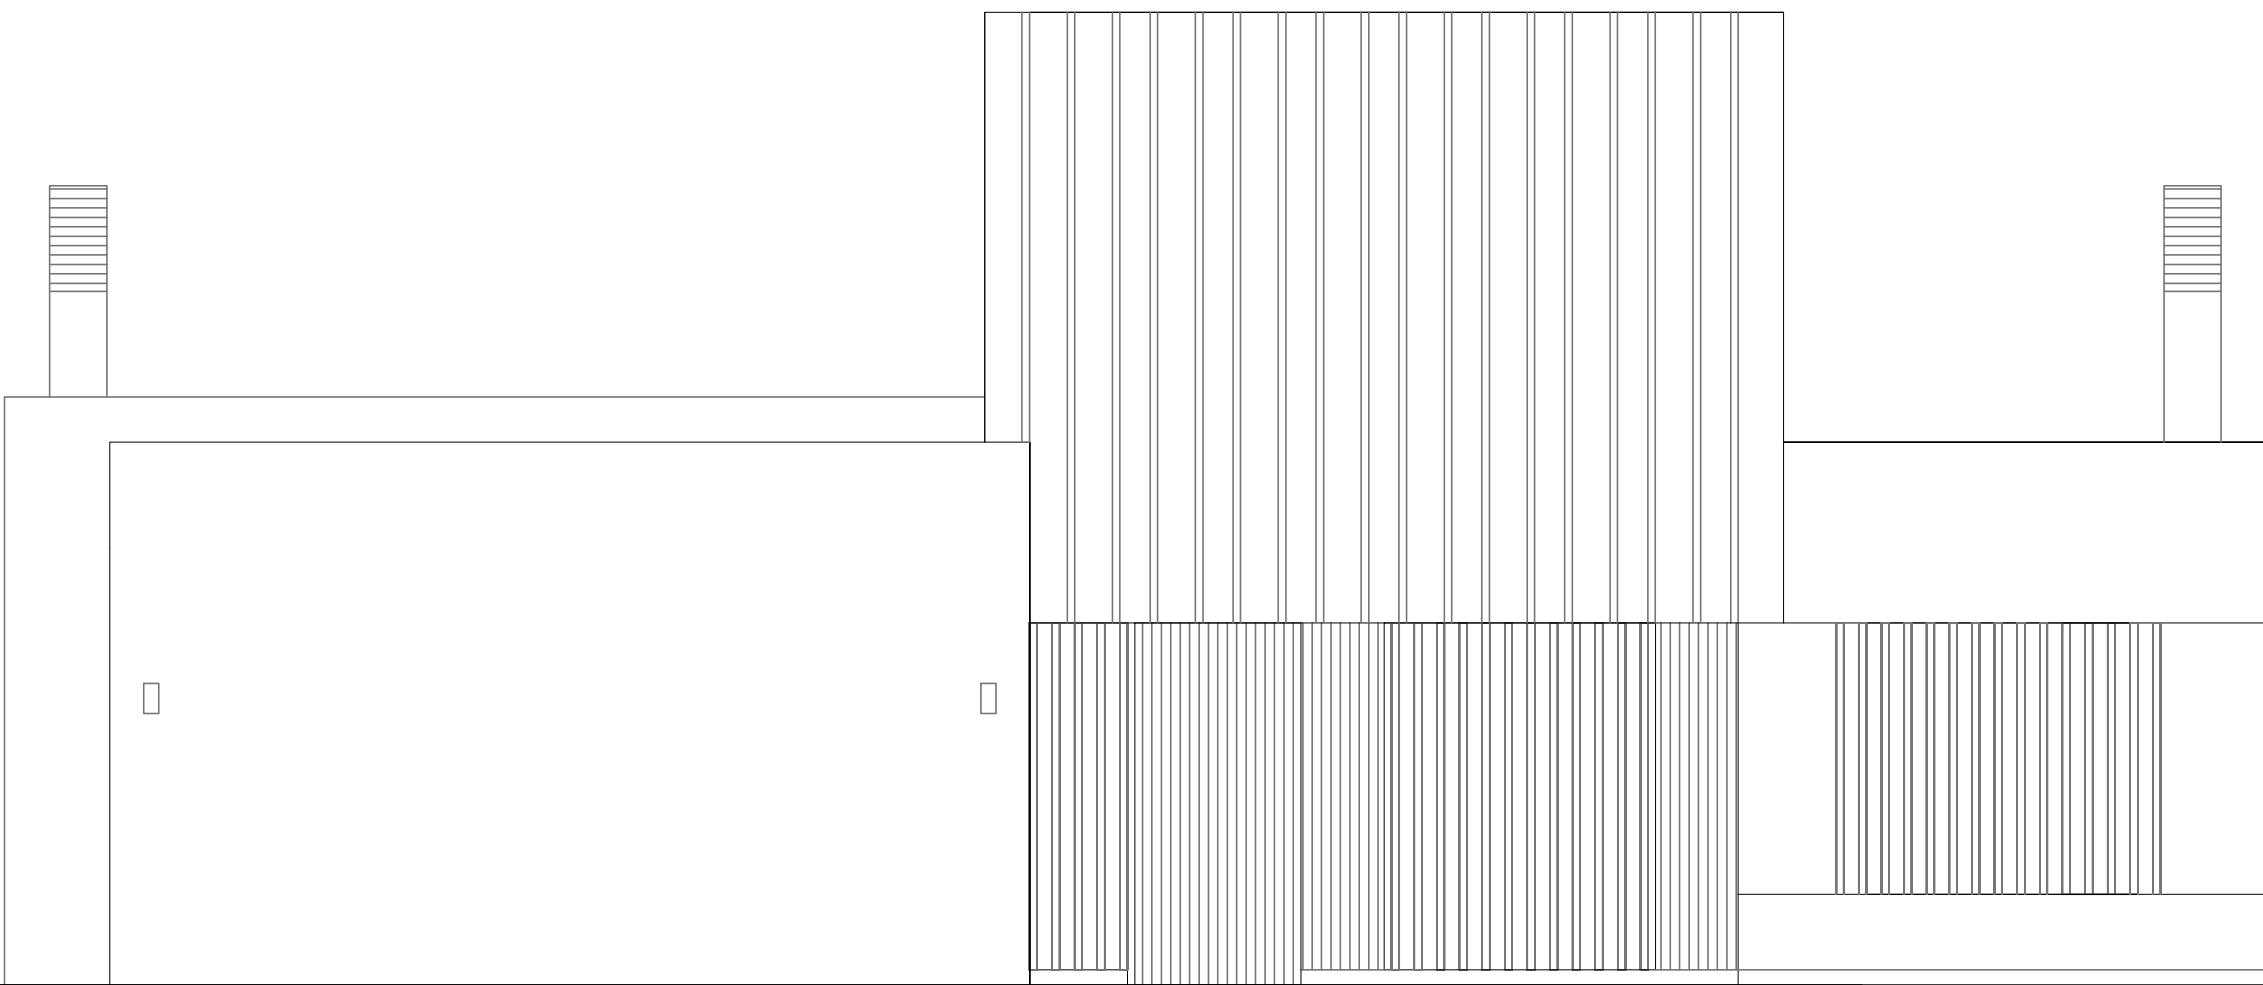

ALZADO 1

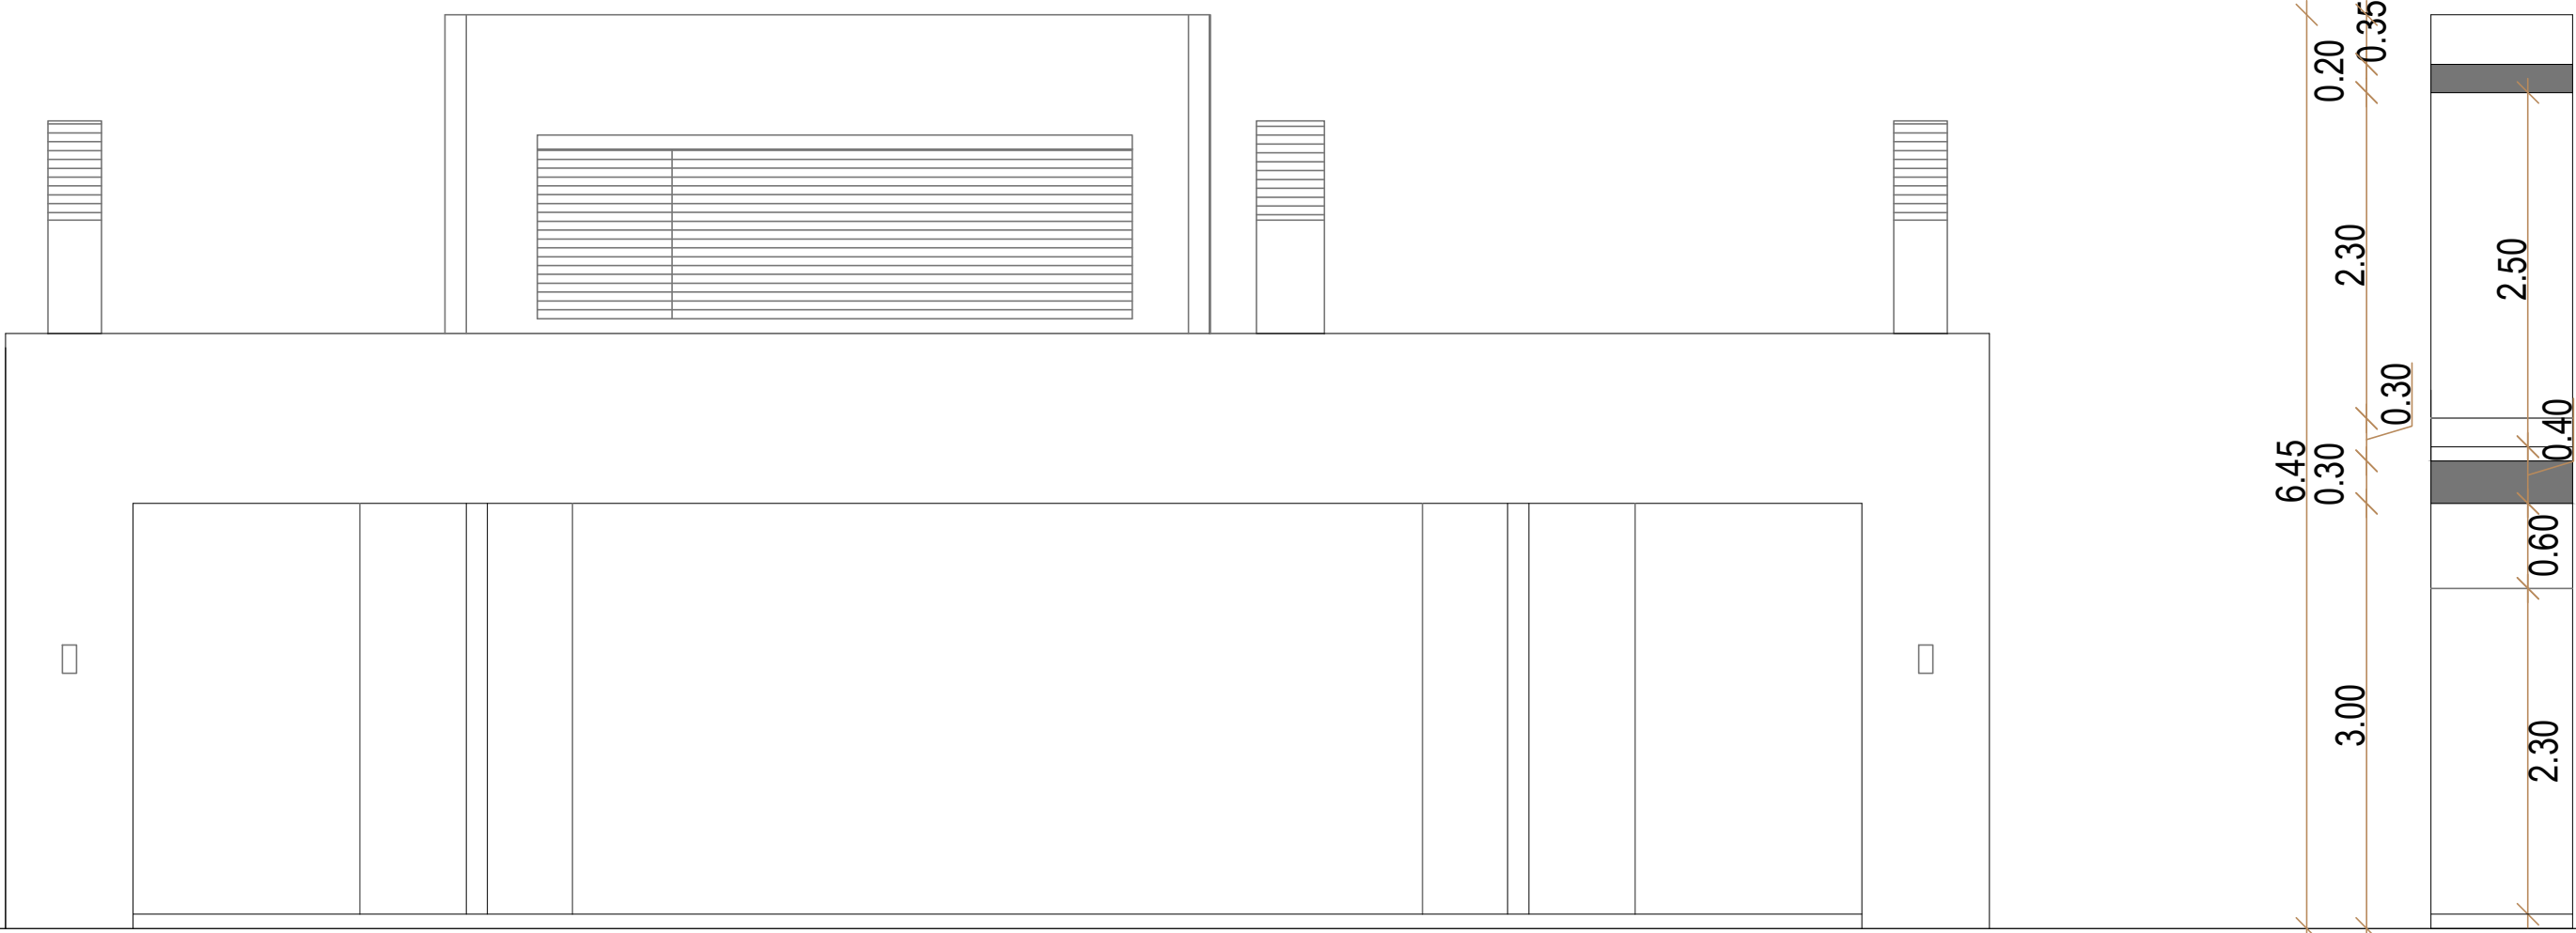


ALZADO 3




CASA TIPO B


ALZADO 2

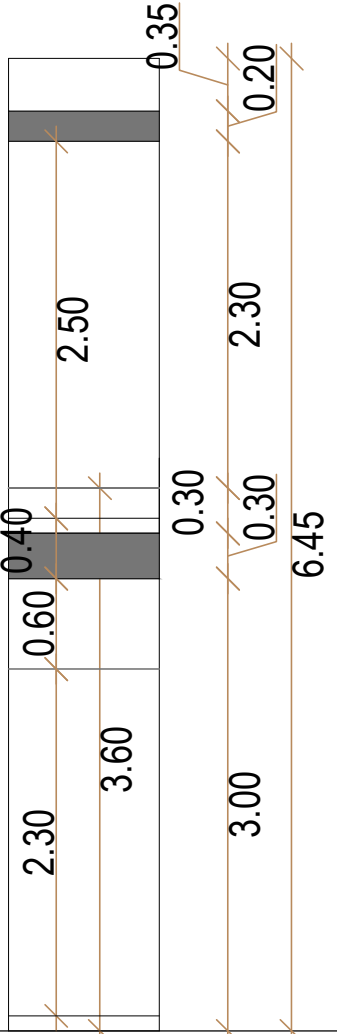

SECCIÓN 1

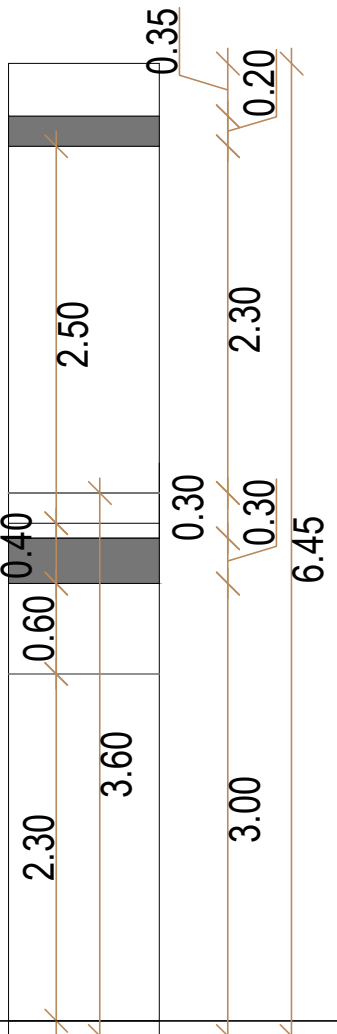


SECCIÓN 2

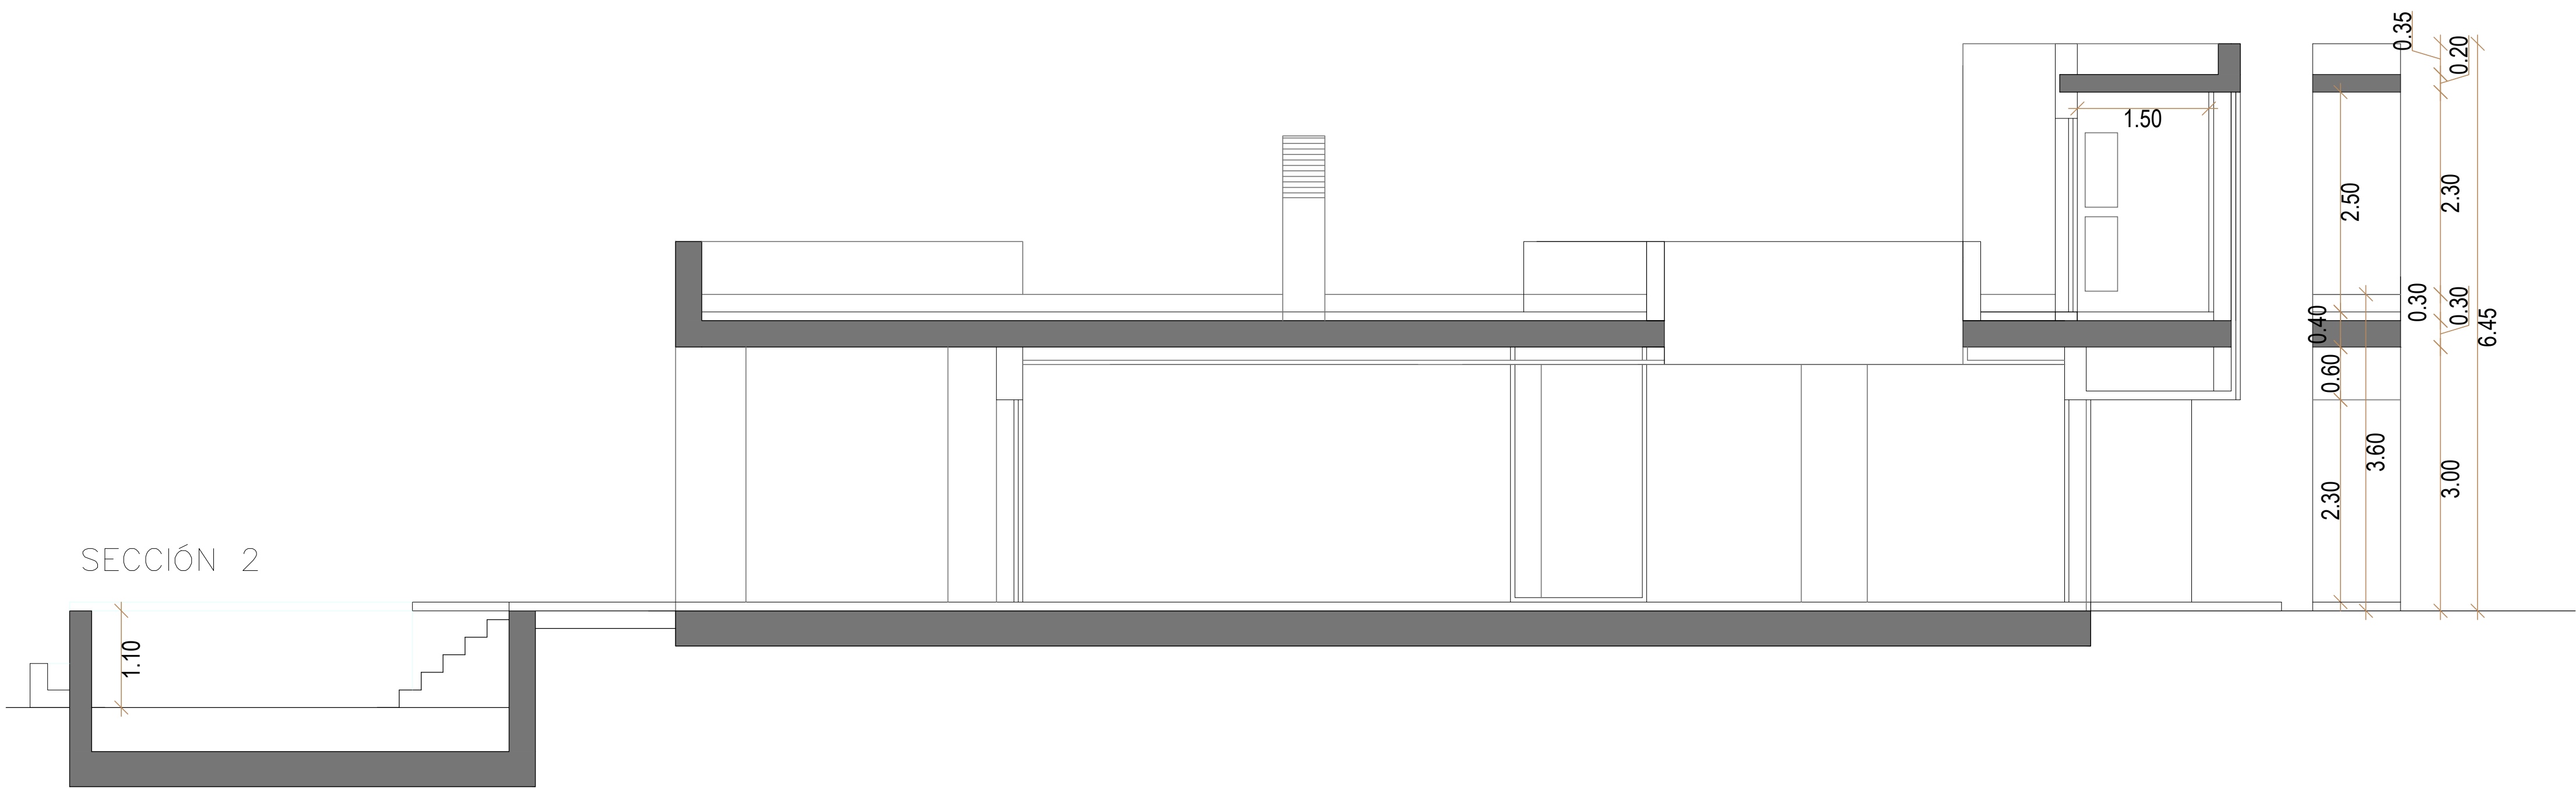

CASA TIPO B






ALZADO 4

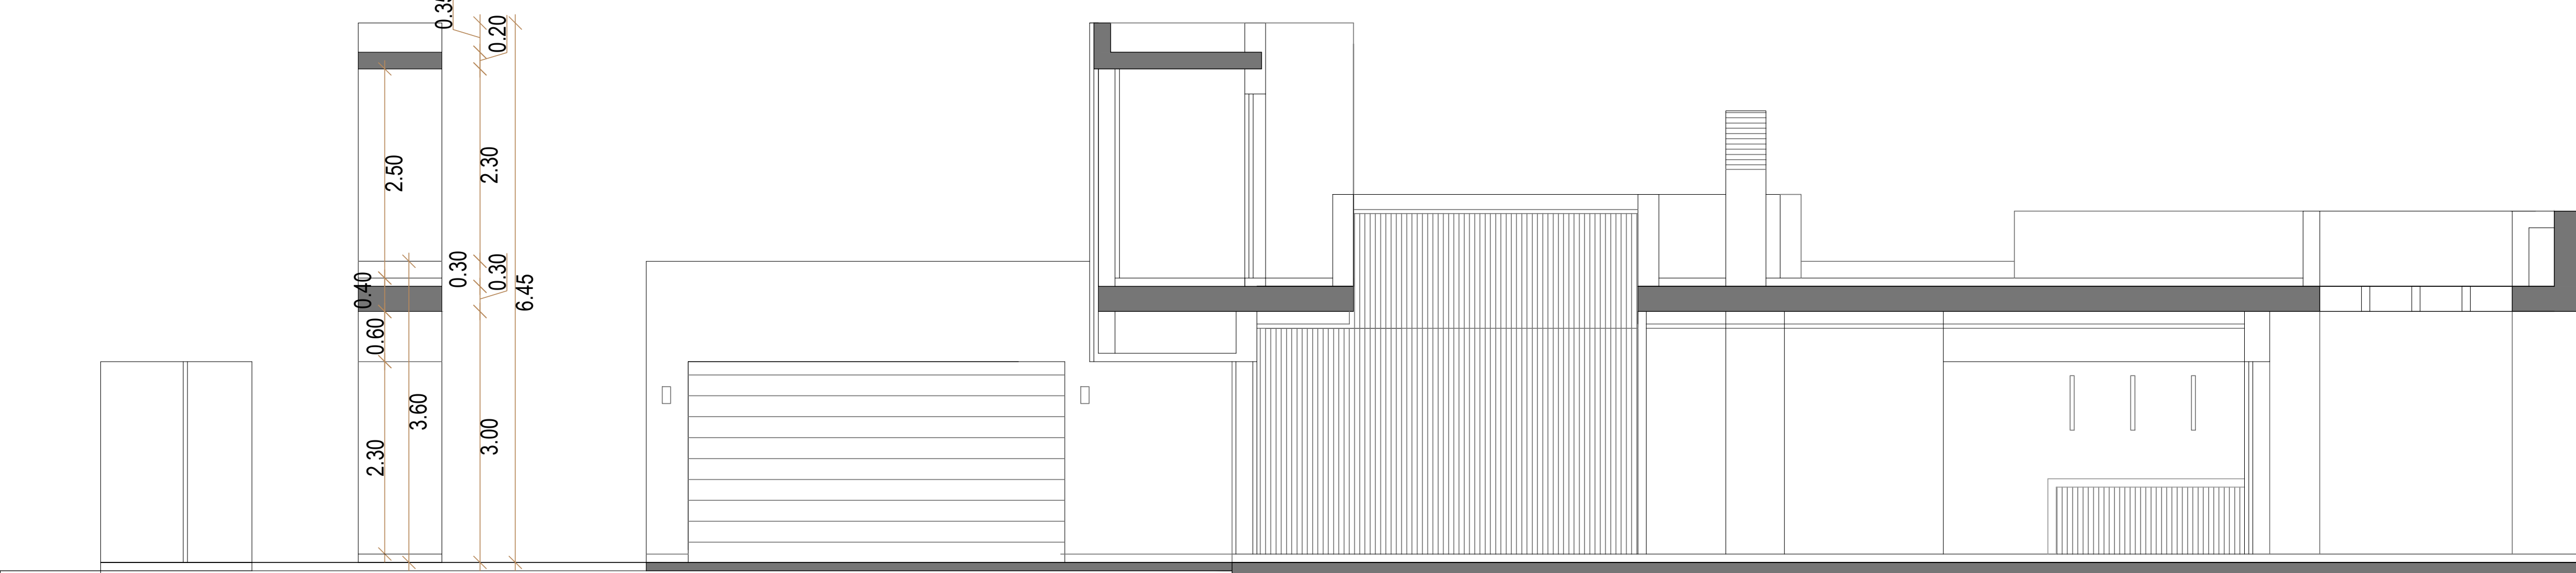


SECCIÓN 7



SECCIÓN 3

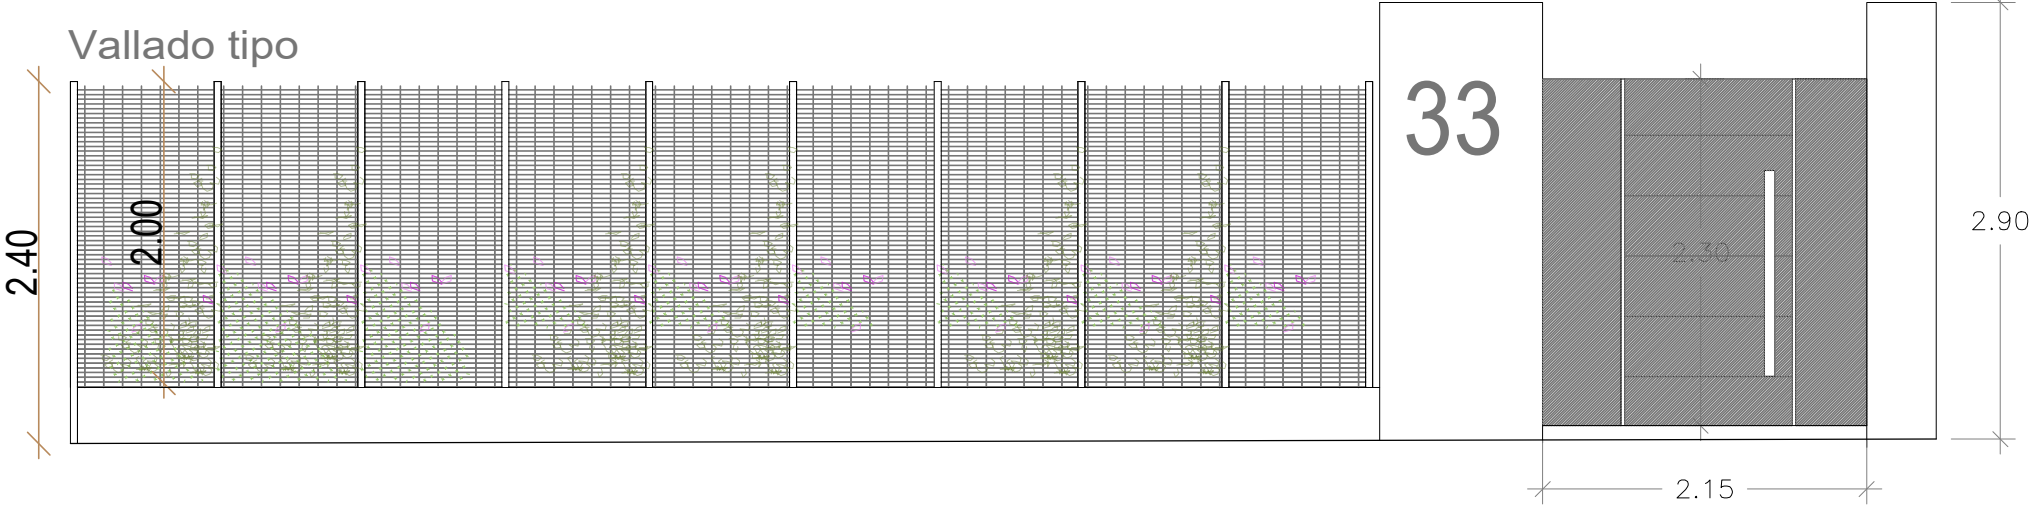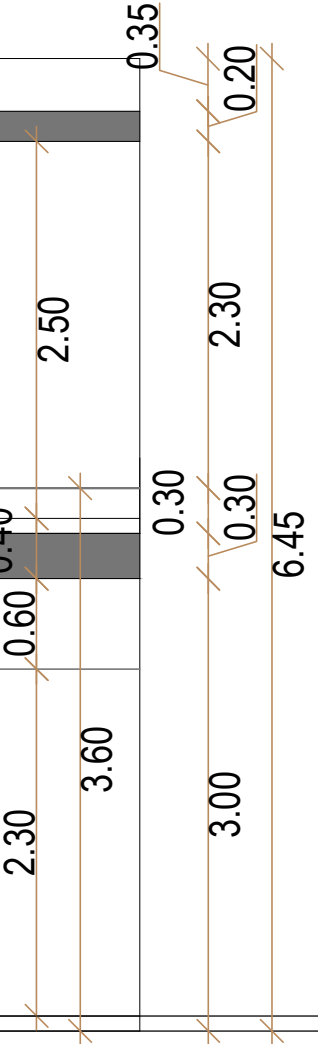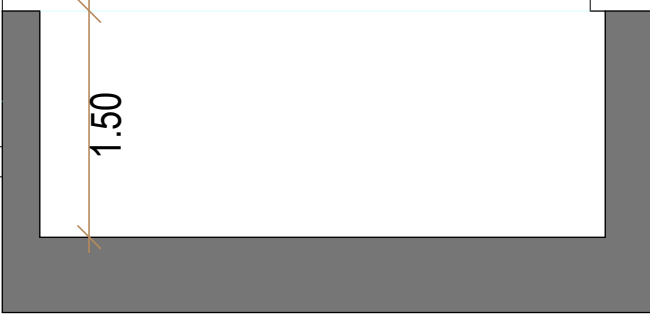

CASA TIPO A

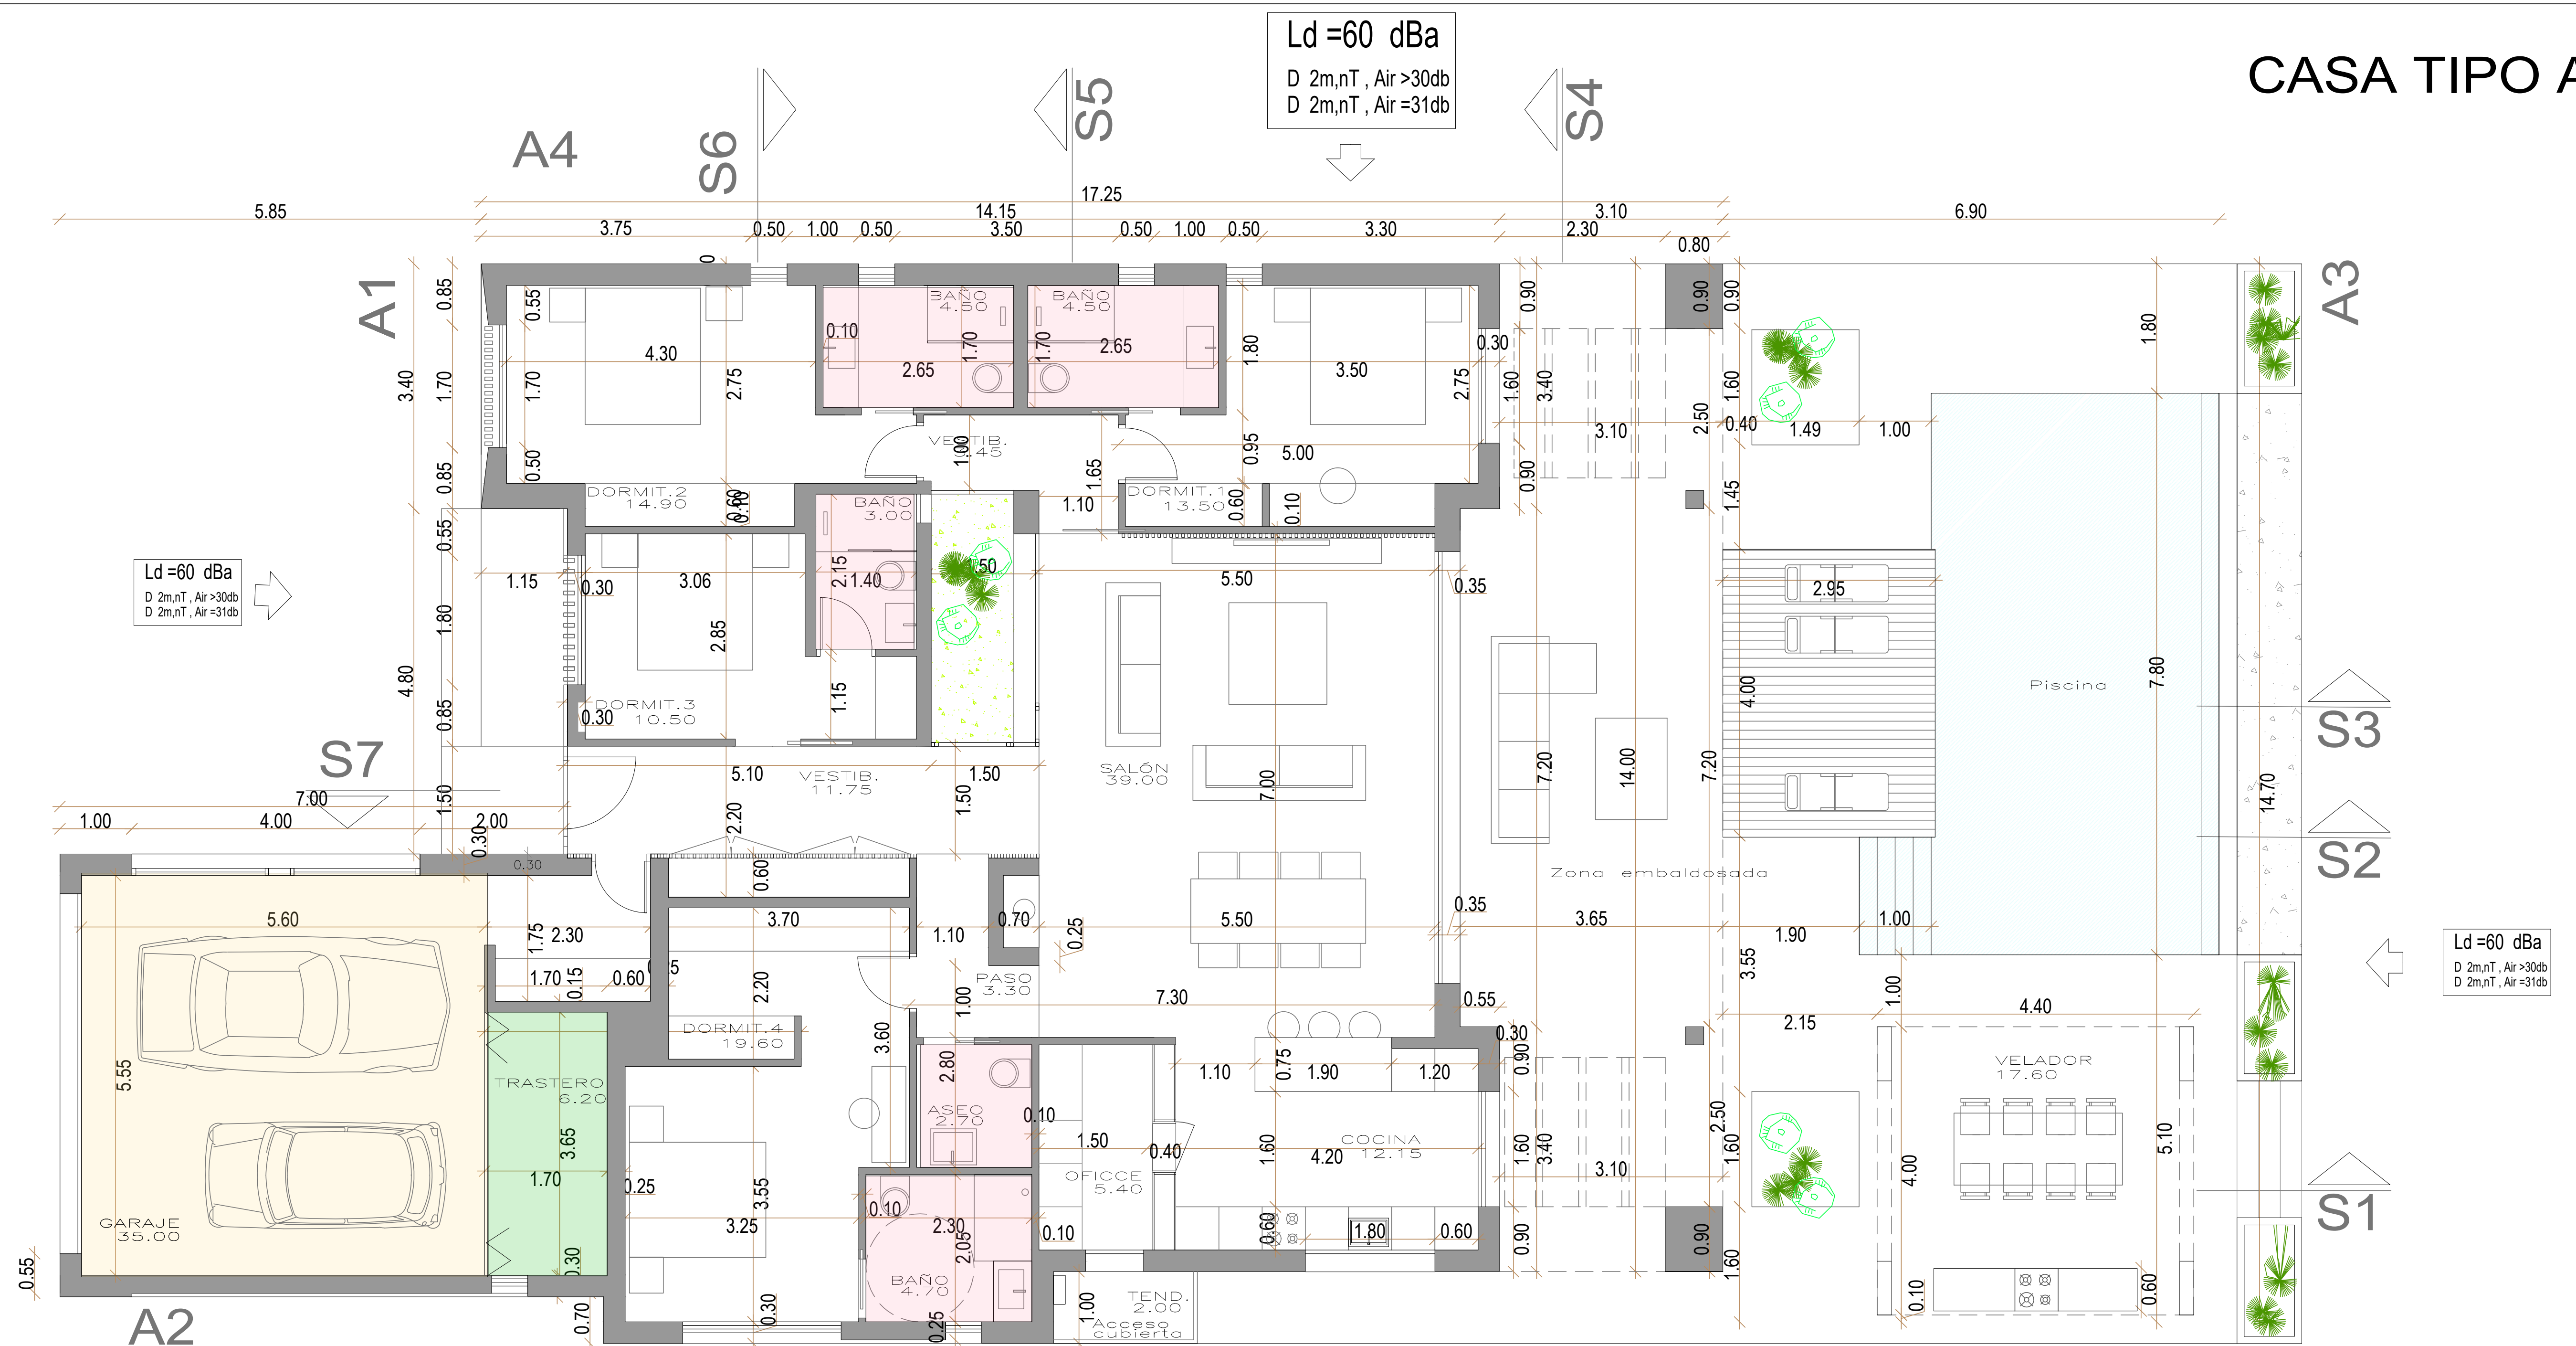

Recinto PROTEGIDO	
Recinto HABITABLE	
Recinto INSTALACIONES	
Recinto NO HABITABLE	

